



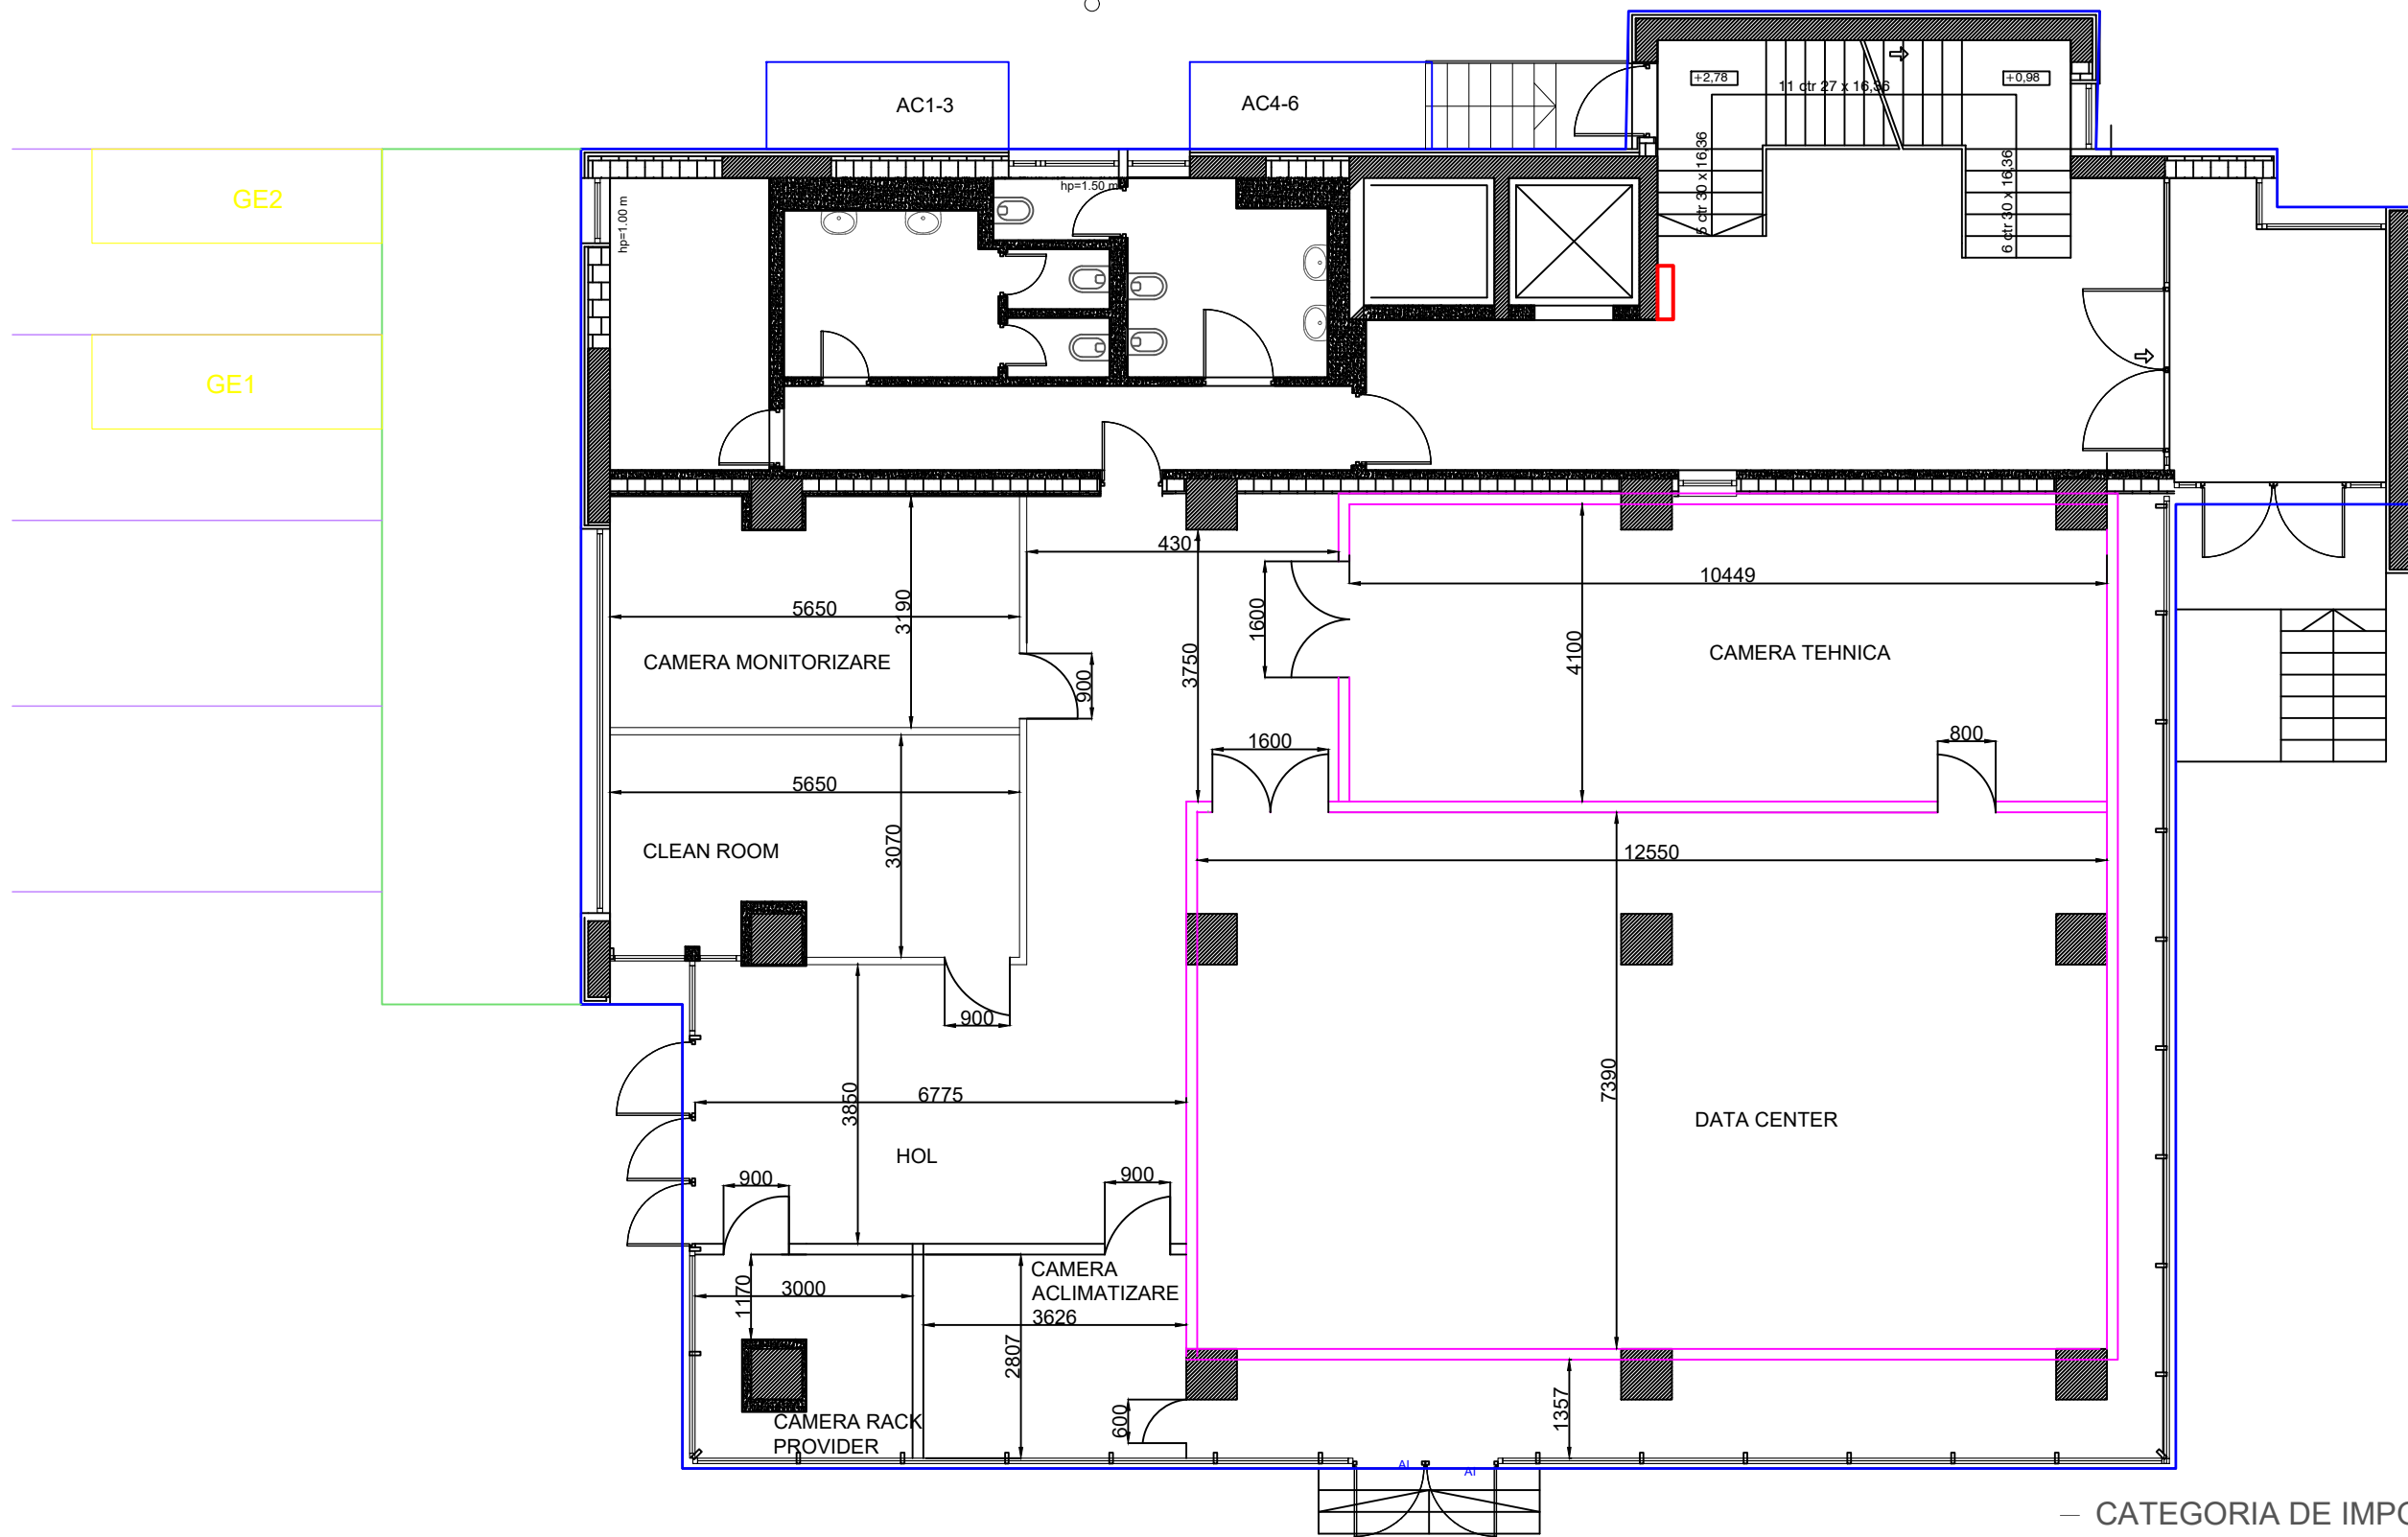
Acest document este proprietatea TEMA ENERGY si nu poate fi folosit decat cu acordul expres al TEMA ENERGY.

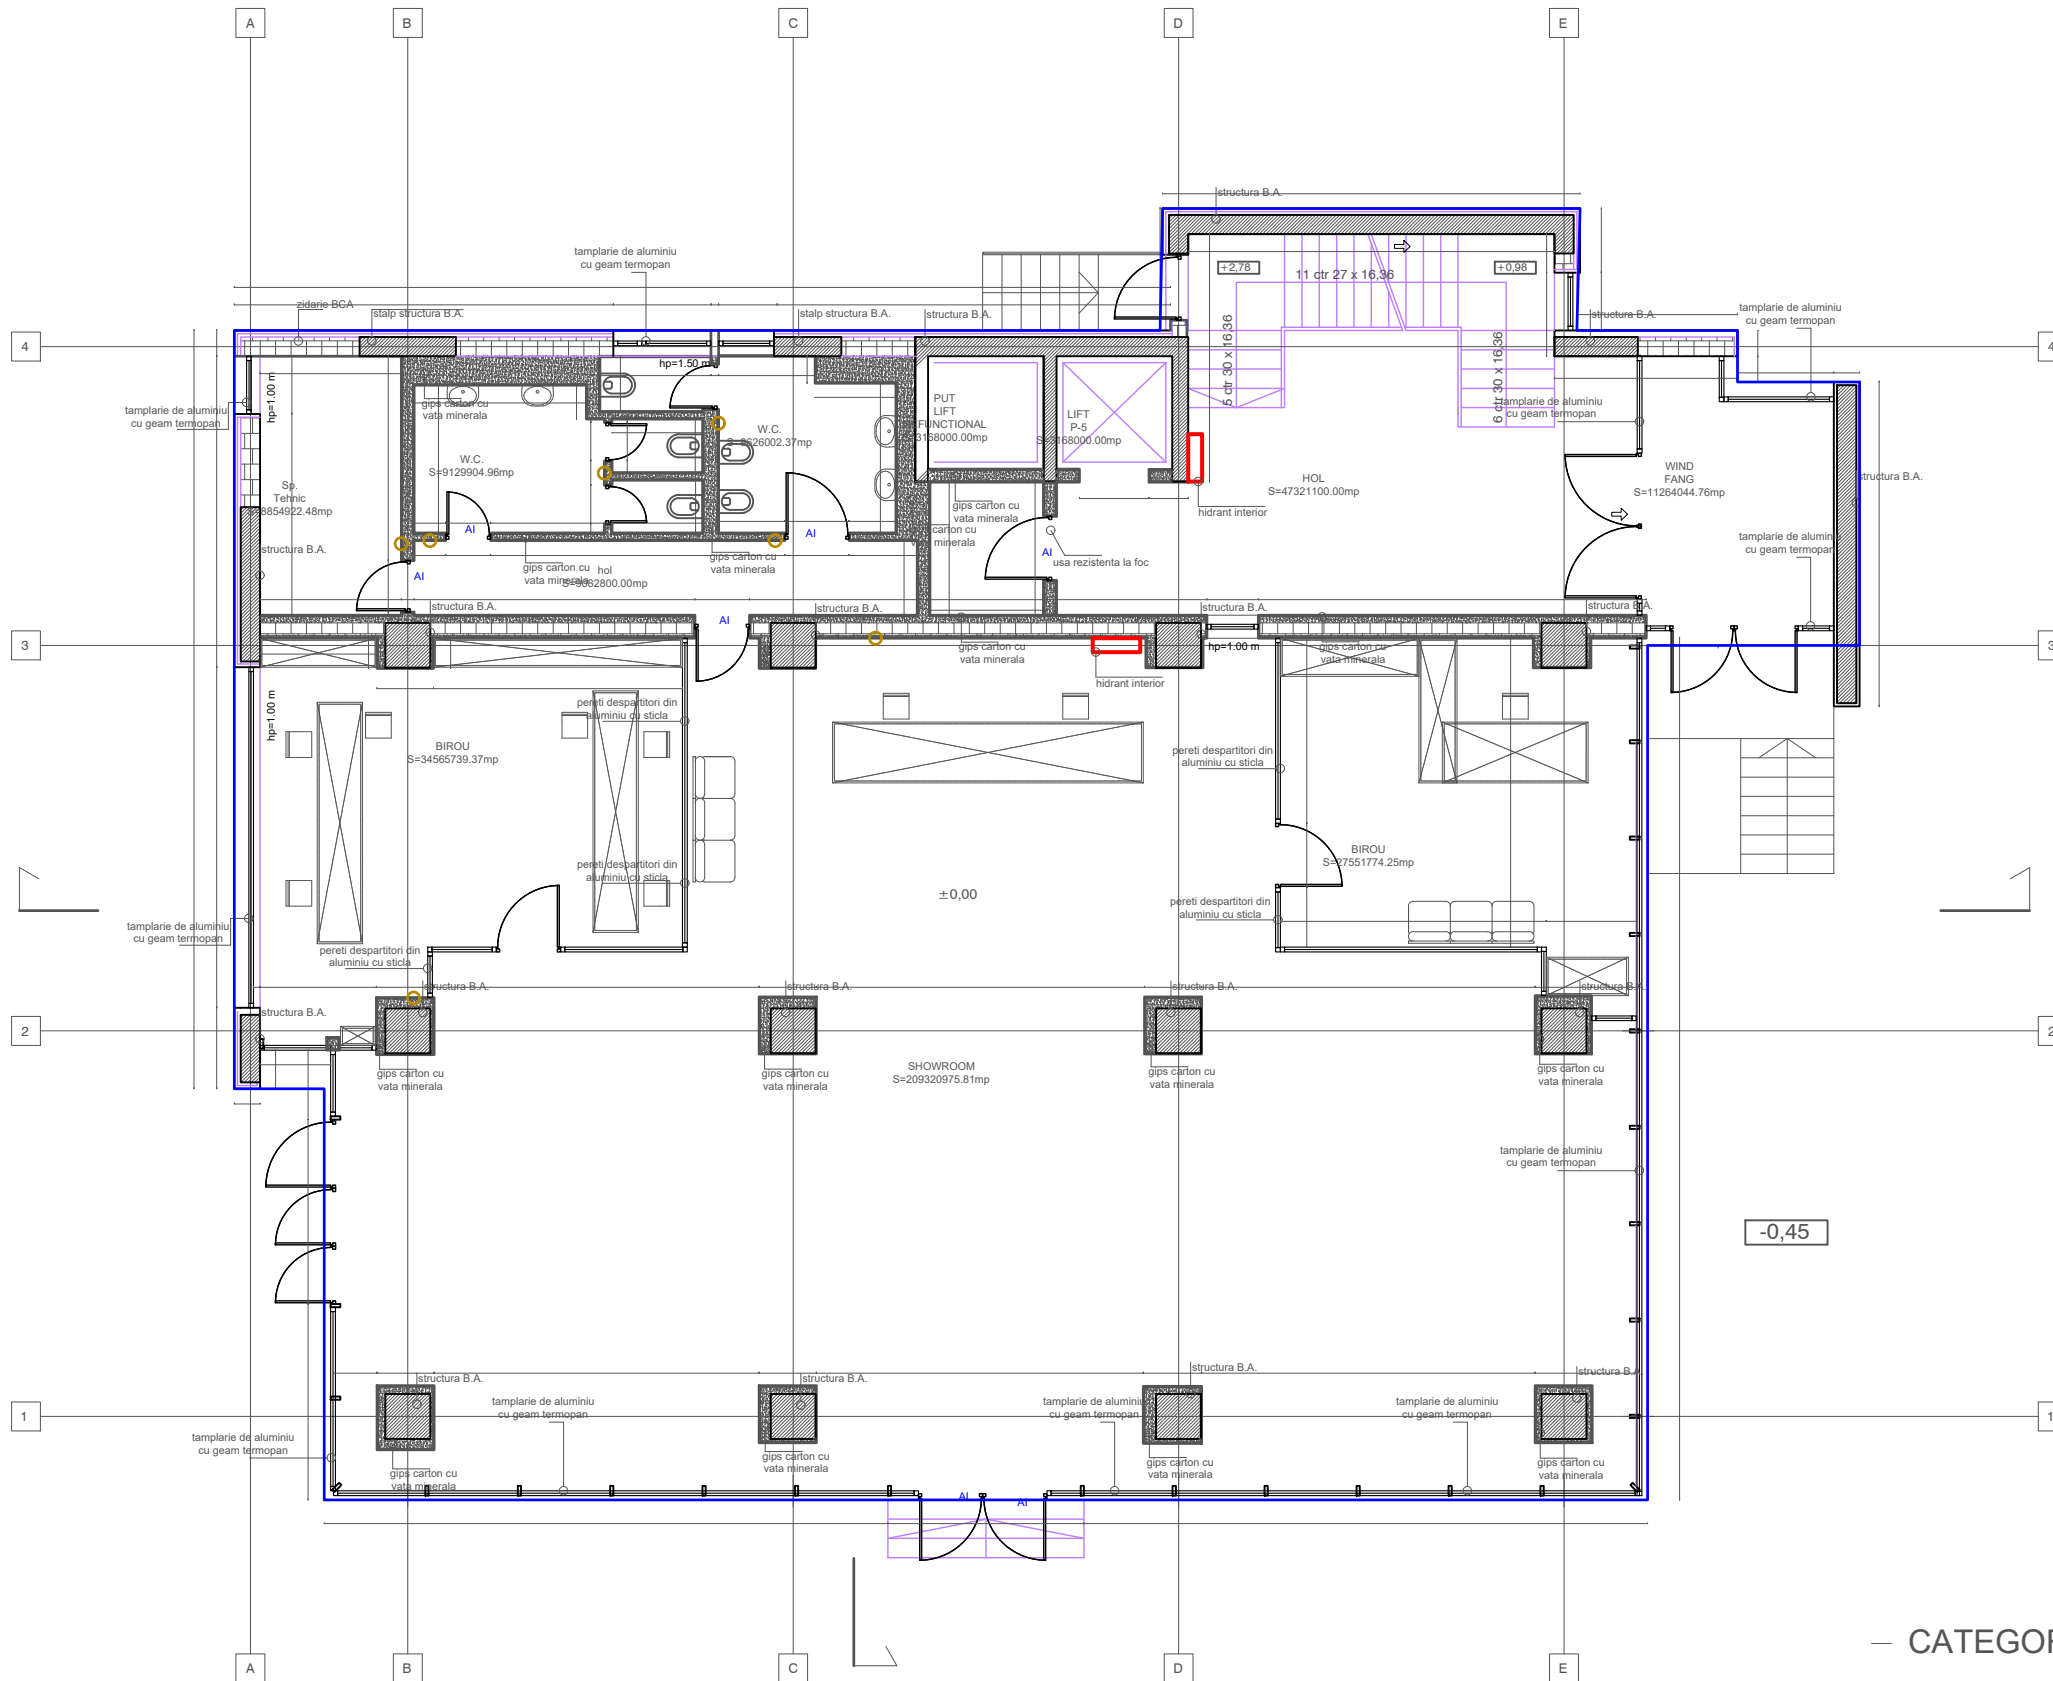

– CATEGORIA DE IMPORTANȚĂ - C
 – CLASA DE IMPORTANȚĂ - II


		Denumire proiect: DATA CENTER SECUNDAR ONRC		Proiect. nr. 540/2019
		Beneficiar: Oficiul Național al Registrului Comerțului Antreprenor: S.C. TEMA ENERGY S.R.L.		
Proiectat	arch.	Scara: 1:100	Denumire desen: Situatie Existenta	Rev: 0
Desenat	arch.	Nr. bucati: -		Planşa numar: 1/11
Verificat	ing. Iulian Vasile	Data: FEB 2020	Doc. nr. 540-19-AH-01	

Acest document este proprietatea TEMA ENERGY si nu poate fi folosit decat cu acordul expres al TEMA ENERGY.




– CATEGORIA DE IMPORTANȚĂ - C




– CLASA DE IMPORTANȚĂ - II

		Denumire proiect: DATA CENTER SECUNDAR ONRC		Proiect. nr. 540/2019
		Beneficiar: Oficiul Național al Registrului Comerțului		
		Antreprenor: S.C. TEMA ENERGY S.R.L.		
Proiectat	arch.	Scara: 1:100	Denumire desen: Propunere compartimentare	Rev: 0
Desenat	arch.	Nr. bucati: –		Plansa numar: 2/11
Verificat	ing. Iulian Vasile	Data: FEB 2020	Doc. nr. 540-19-AH-01	

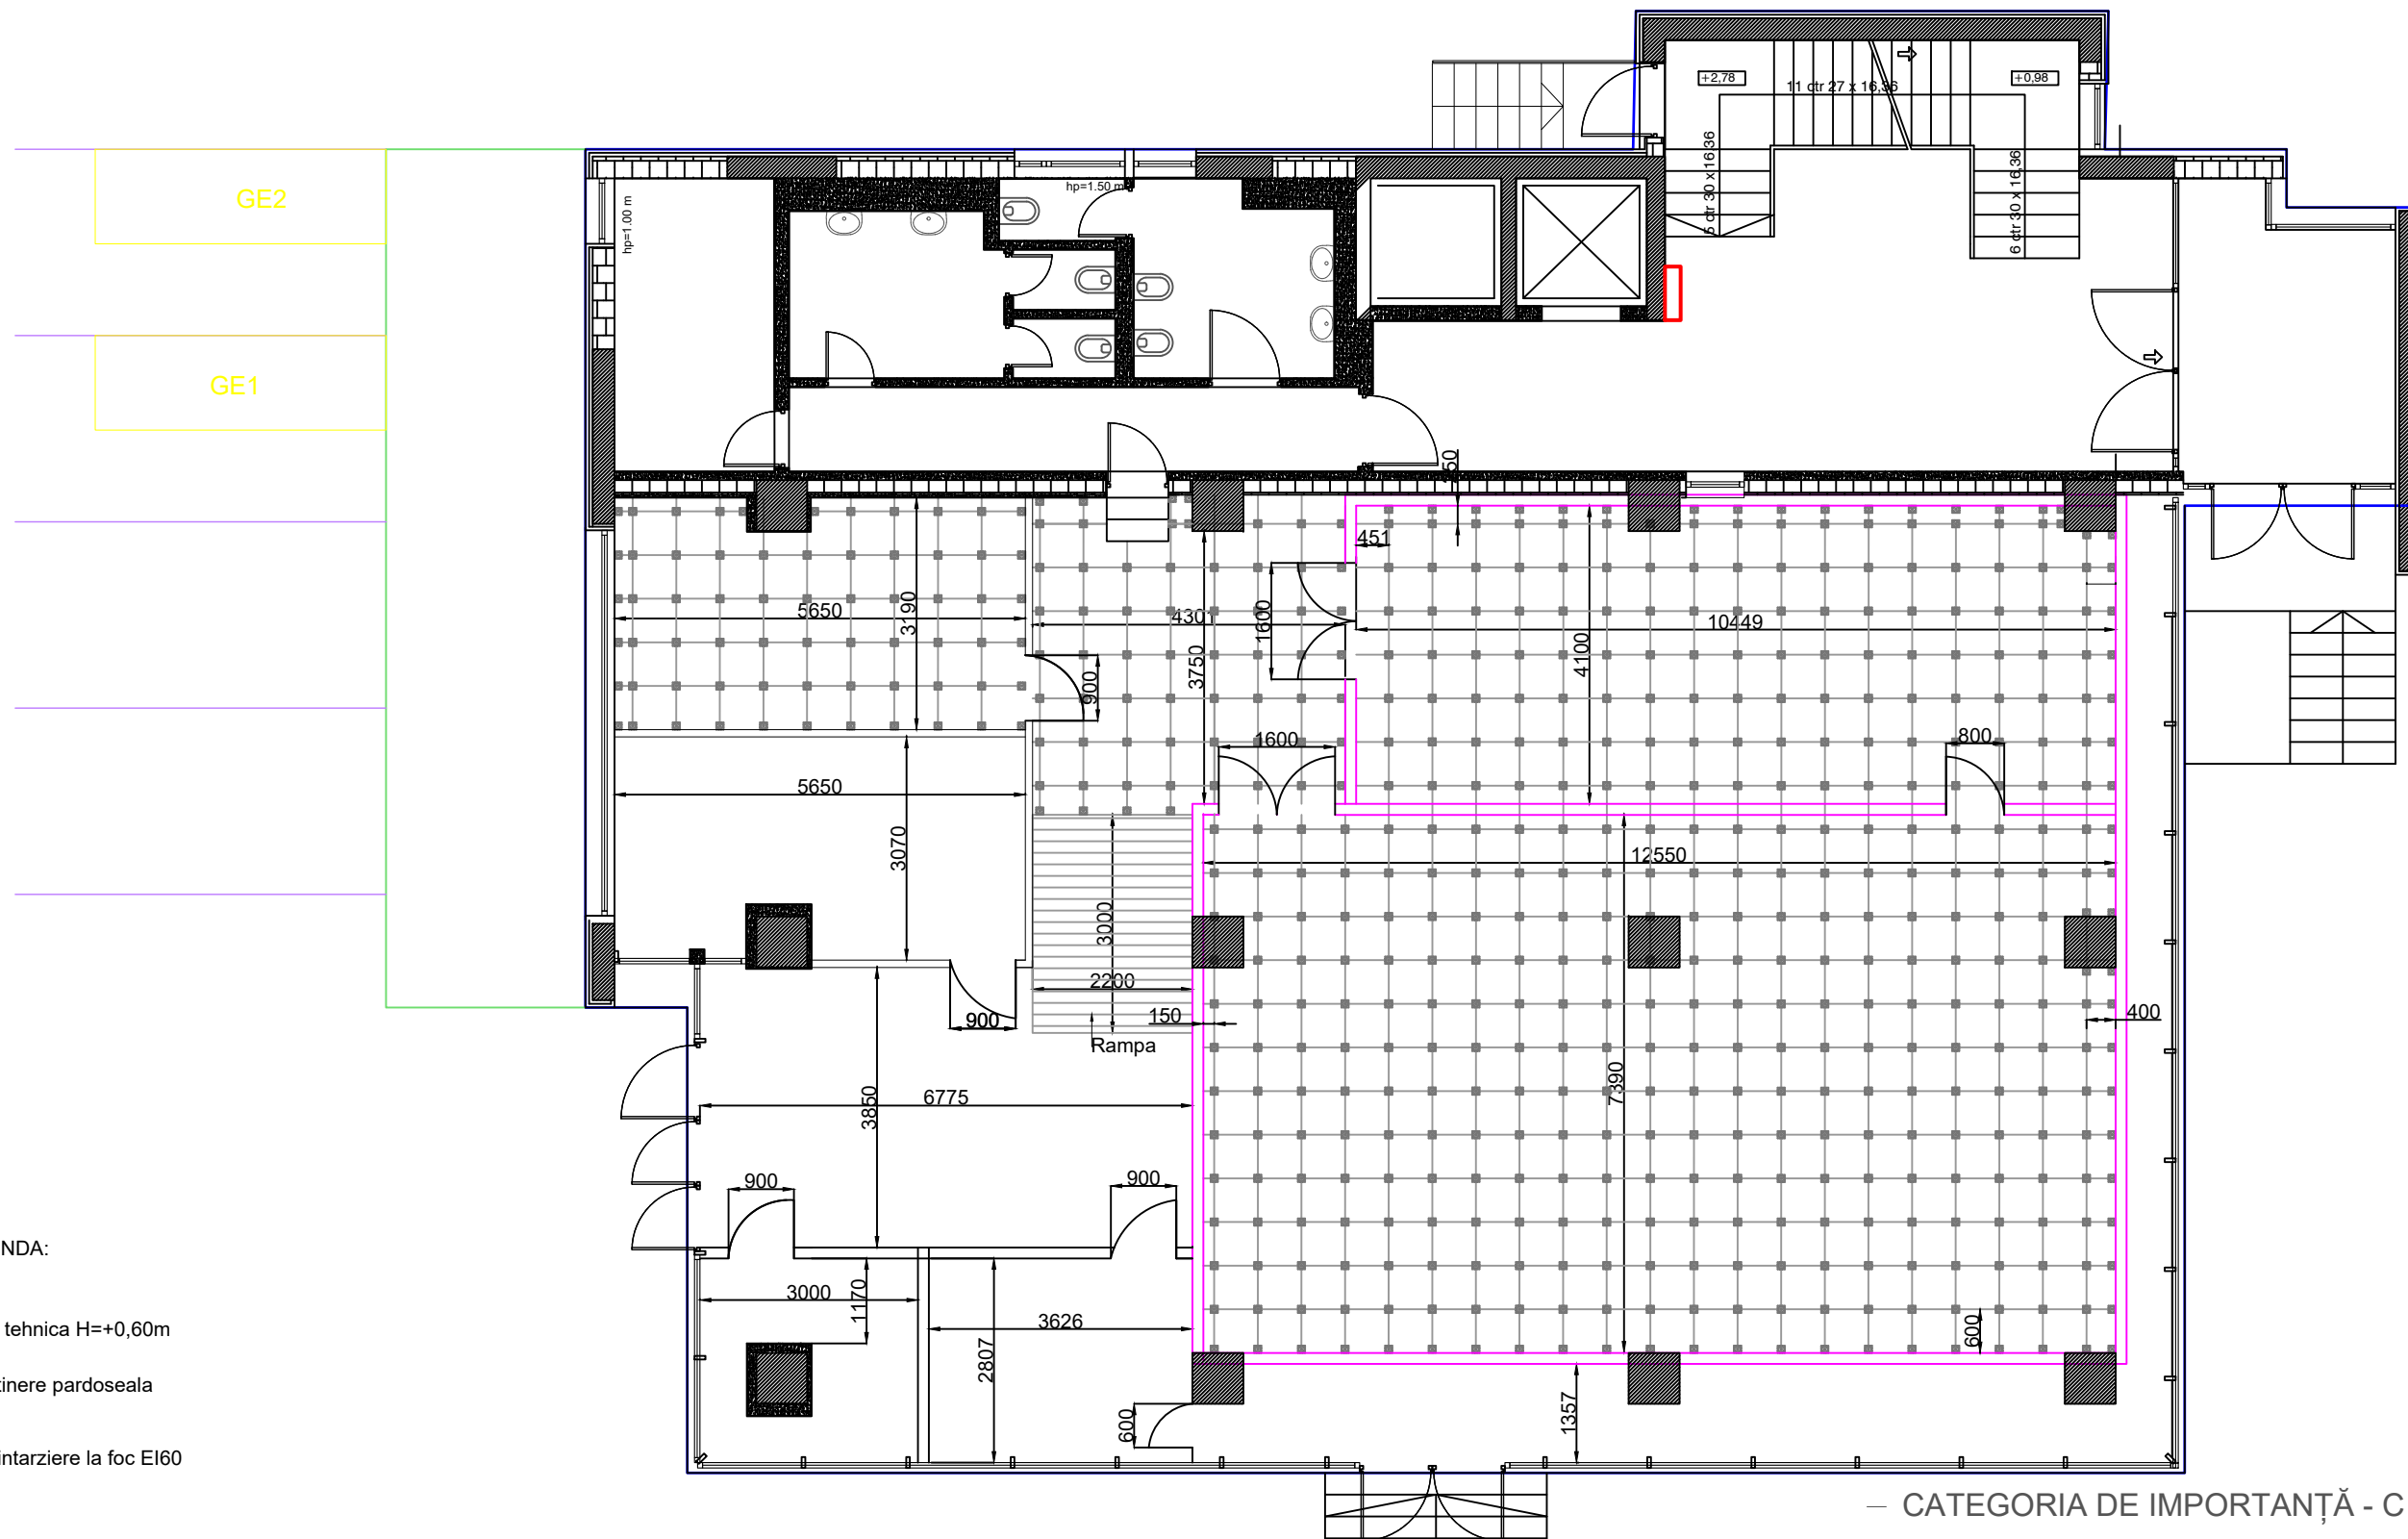
Acest document este proprietatea TEMA ENERGY si nu poate fi folosit decat cu acordul expres al TEMA ENERGY.



LEGENDA:

 -  Pardoseala tehnica H=+0,60m
-  Sistem sustinere pardoseala tehnica
-  Perete cu intarziere la foc EI60

– CATEGORIA DE IMPORTANȚĂ - C
 – CLASA DE IMPORTANȚĂ - II

		Denumire proiect: DATA CENTER SECUNDAR ONRC		Proiect. nr. 540/2019
		Beneficiar: Oficiul Național al Registrului Comerțului		
		Antreprenor: S.C. TEMA ENERGY S.R.L.		
Proiectat	arch.	Scara: 1:120	Denumire desen: Plan amenajare pardoseala	Rev: 0
Desenat	arch.	Nr. bucati: –		Plansa numar: 3/11
Verificat	ing. Iulian Vasile	Data: FEB 2020	Doc. nr. 540-19-AH-01	



LEGENDA:


- Unitate climatizare
- Rack
- UPS
- Perete cu intarziere la foc EI60

– CATEGORIA DE IMPORTANȚĂ - C

– CLASA DE IMPORTANȚĂ - II


		Denumire proiect: DATA CENTER SECUNDAR ONRC		Proiect. nr. 540/2019
		Beneficiar: Oficiul Național al Registrului Comerțului		
Antreprenor: S.C. TEMA ENERGY S.R.L.		Scara: 1:120	Denumire desen: Plan Echipamente	Rev: 0
Proiectat arh.		Nr. bucati: -		Plansa numar: 4/11
Desenat arh.		Data: FEB 2020	Doc. nr. 540-19-AH-01	
Verificat ing. Iulian Vasile				

SECTIUNEA A - A'

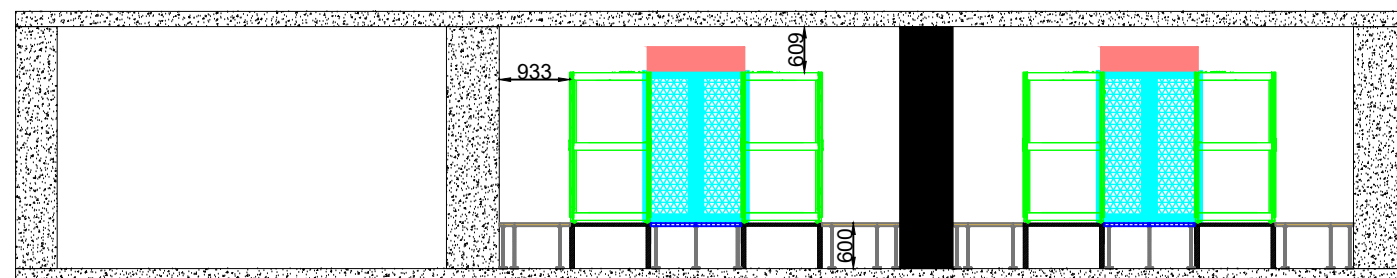


– CATEGORIA DE IMPORTANȚĂ - C

– CLASA DE IMPORTANȚĂ - II

		Denumire proiect: DATA CENTER SECUNDAR ONRC		Proiect. nr. 540/2019
		Beneficiar: Oficiul Național al Registrului Comerțului Antreprenor: S.C. TEMA ENERGY S.R.L.		
Proiectat	arch.	Scara: 1:120	Denumire desen: Sectiune A-A'	Rev: 0
Desenat	arch.			Nr. bucati: –
Verificat	ing. Iulian Vasile	Data: FEB 2020	Doc. nr. 540-19-AH-01	

SECTIUNEA B - B'

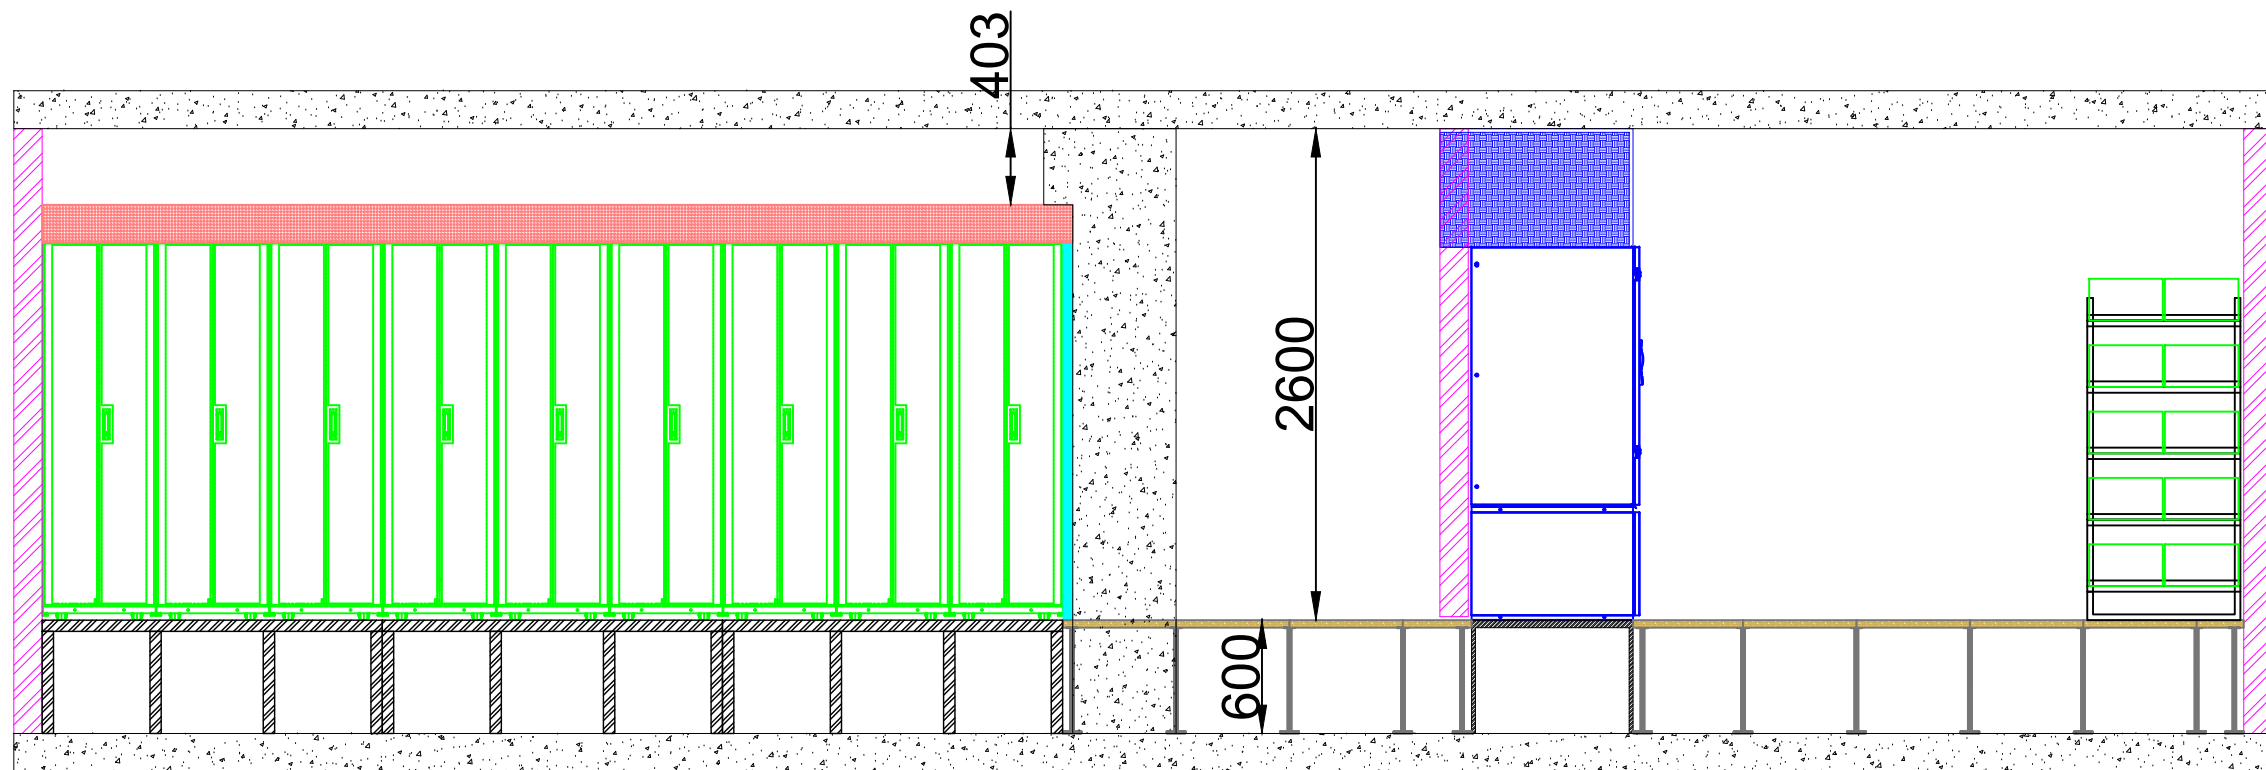

Acest document este proprietatea TEMA ENERGY si nu poate fi folosit decat cu acordul expres al TEMA ENERGY.

- CATEGORIA DE IMPORTANȚĂ - C
- CLASA DE IMPORTANȚĂ - II

		Denumire proiect: DATA CENTER SECUNDAR ONRC		Proiect. nr. 540/2019
		Beneficiar: Oficiul Național al Registrului Comerțului		
		Antreprenor: S.C. TEMA ENERGY S.R.L.		
Proiectat	arch.	Scara: 1:40	Denumire desen: Sectiune B-B'	Rev: 0
Desenat	arch.	Nr. bucati: -		Plansa numar: 6/11
Verificat	ing. Iulian Vasile	Data: FEB 2020	Doc. nr. 540-19-AH-01	

- LEGENDA:
- Incinta de separare zona aer rece
 - Usa acces culisanta
 - Unitate climatizare
 - Rack
 - UPS
 - Grile refulare
 - Pardoseala tehnica H=+0,60m
 - Sistem sustinere pardoseala tehnica
 - Perete cu intarziere la foc EI60



– CATEGORIA DE IMPORTANȚĂ - C
 – CLASA DE IMPORTANȚĂ - II

		Denumire proiect: DATA CENTER SECUNDAR ONRC		Proiect. nr. 540/2019
		Beneficiar: Oficiul Național al Registrului Comerțului		
		Antreprenor: S.C. TEMA ENERGY S.R.L.		
Proiectat	arch.	Scara: 1:80	Denumire desen: Plan amplasare	Rev: 0
Desenat	arch.	Nr. bucati: -		Plansa numar: 7/11
Verificat	ing. Iulian Vasile	Data: FEB 2020	Doc. nr. 540-19-AH-01	




— CATEGORIA DE IMPORTANȚĂ - C

— CLASA DE IMPORTANȚĂ - II


		Denumire proiect: DATA CENTER SECUNDAR ONRC		Proiect. nr. 540/2019
		Beneficiar: Oficiul Național al Registrului Comerțului		
		Antreprenor: S.C. TEMA ENERGY S.R.L.		
Proiectat	arh.	Scara: 1:80	Denumire desen:	Rev: 0
Desenat	arh.	Nr. bucati: —	Plan inchidere culoar	Plansa numar: 8/11
Verificat	ing. Iulian Vasile	Data: FEB 2020		Doc. nr. 540-19-AH-01




Detaliu montare perete rigips ignifug
compartimentare camere tehnice

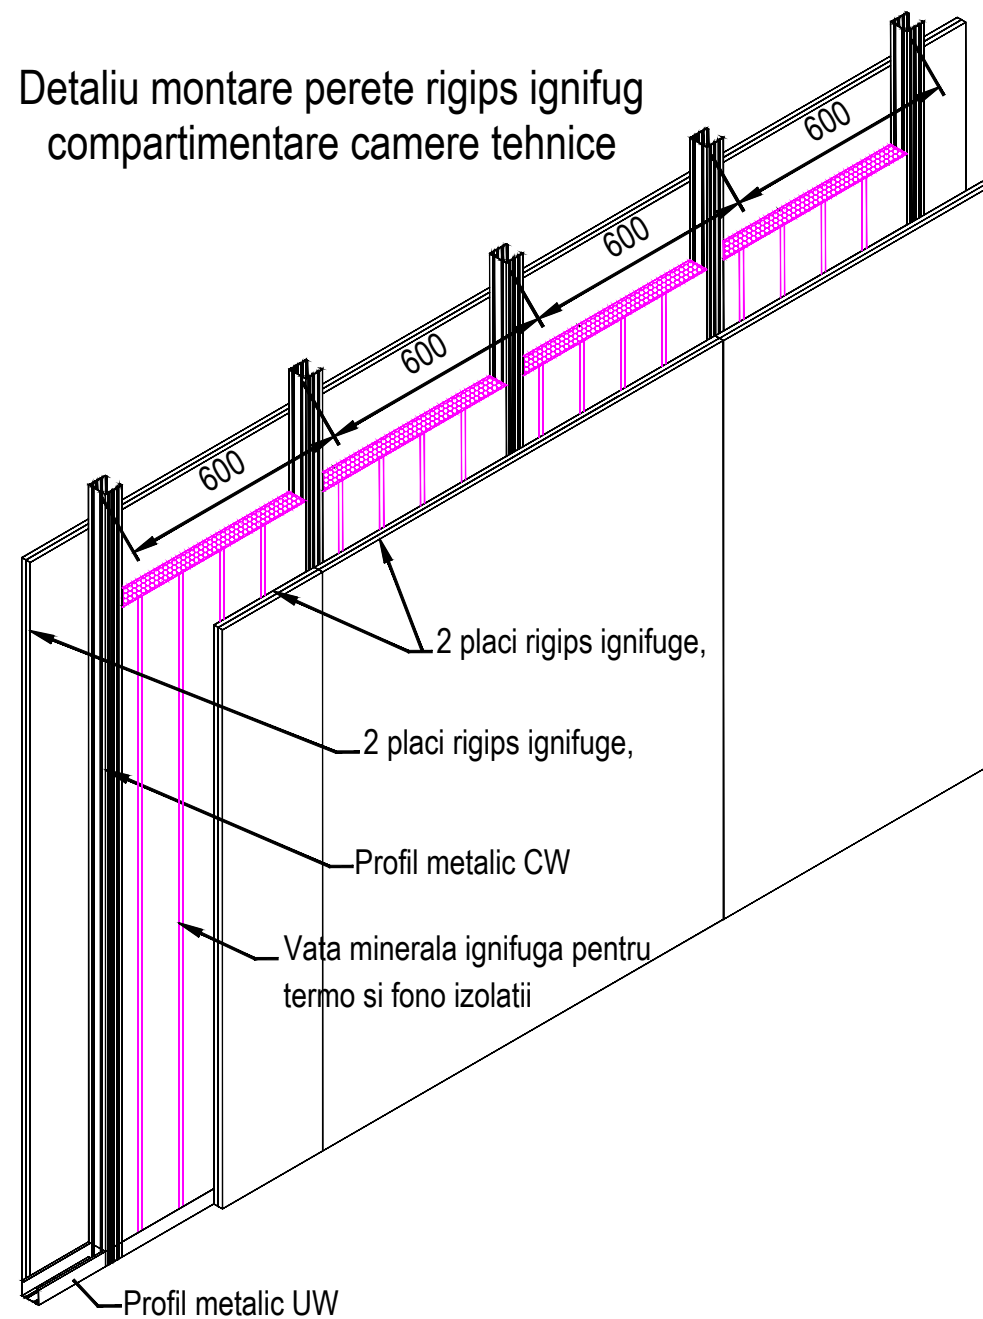

– CATEGORIA DE IMPORTANȚĂ - C


– CLASA DE IMPORTANȚĂ - II

		Denumire proiect: DATA CENTER SECUNDAR ONRC		Proiect. nr. 540/2019
		Beneficiar: Oficiul Național al Registrului Comerțului Antreprenor: S.C. TEMA ENERGY S.R.L.		
Proiectat	arh.	Scara: 1:80	Denumire desen: Sectiune perete camera tehnica	Rev: 0
Desenat	arh.	Nr. bucati: –		Plansa numar: 9/11
Verificat	ing. Iulian Vasile	Data: FEB 2020	Doc. nr. 540-19-AH-01	

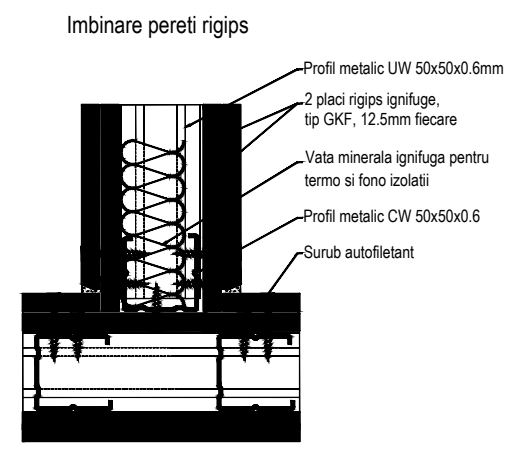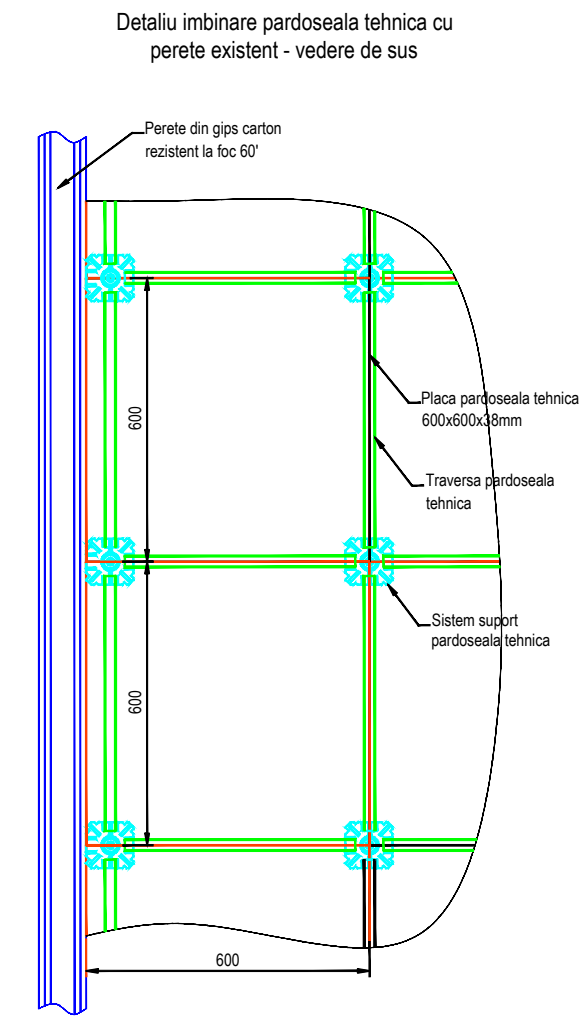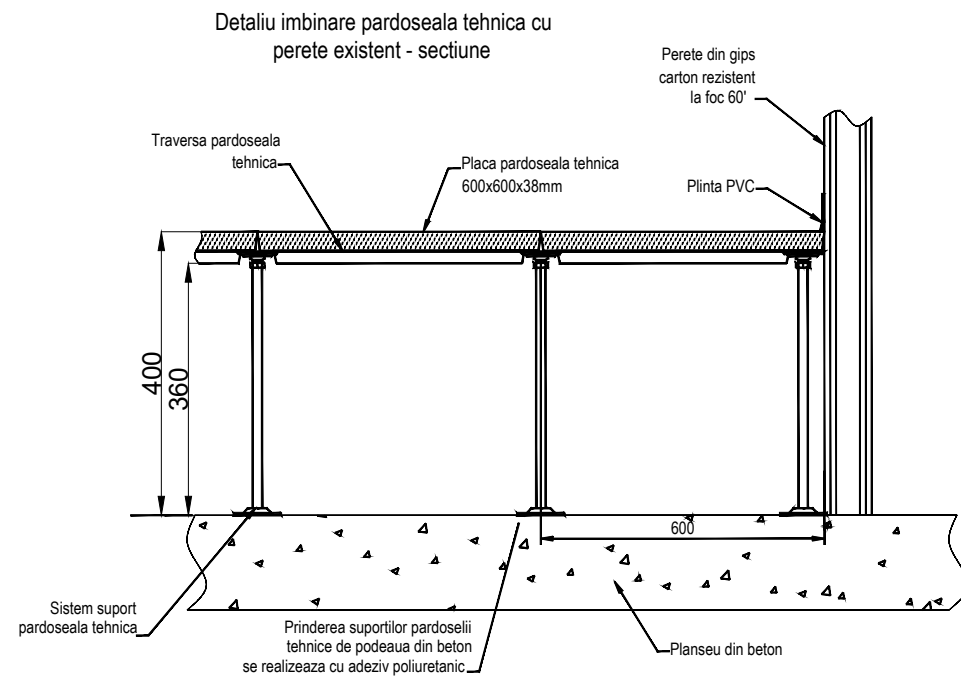

– CATEGORIA DE IMPORTANȚĂ - C
 – CLASA DE IMPORTANȚĂ - II


		Denumire proiect: DATA CENTER SECUNDAR ONRC		Proiect. nr. 540/2019
		Beneficiar: Oficiul Național al Registrului Comerțului Antreprenor: S.C. TEMA ENERGY S.R.L.		
Proiectat	arh.	Scara: 1:80	Denumire desen: Detaliu executie	Rev: 0
Desenat	arh.	Nr. bucati: -		Plansa numar: 10/11
Verificat	ing. Iulian Vasile	Data: FEB 2020	Doc. nr. 540-19-AH-01	

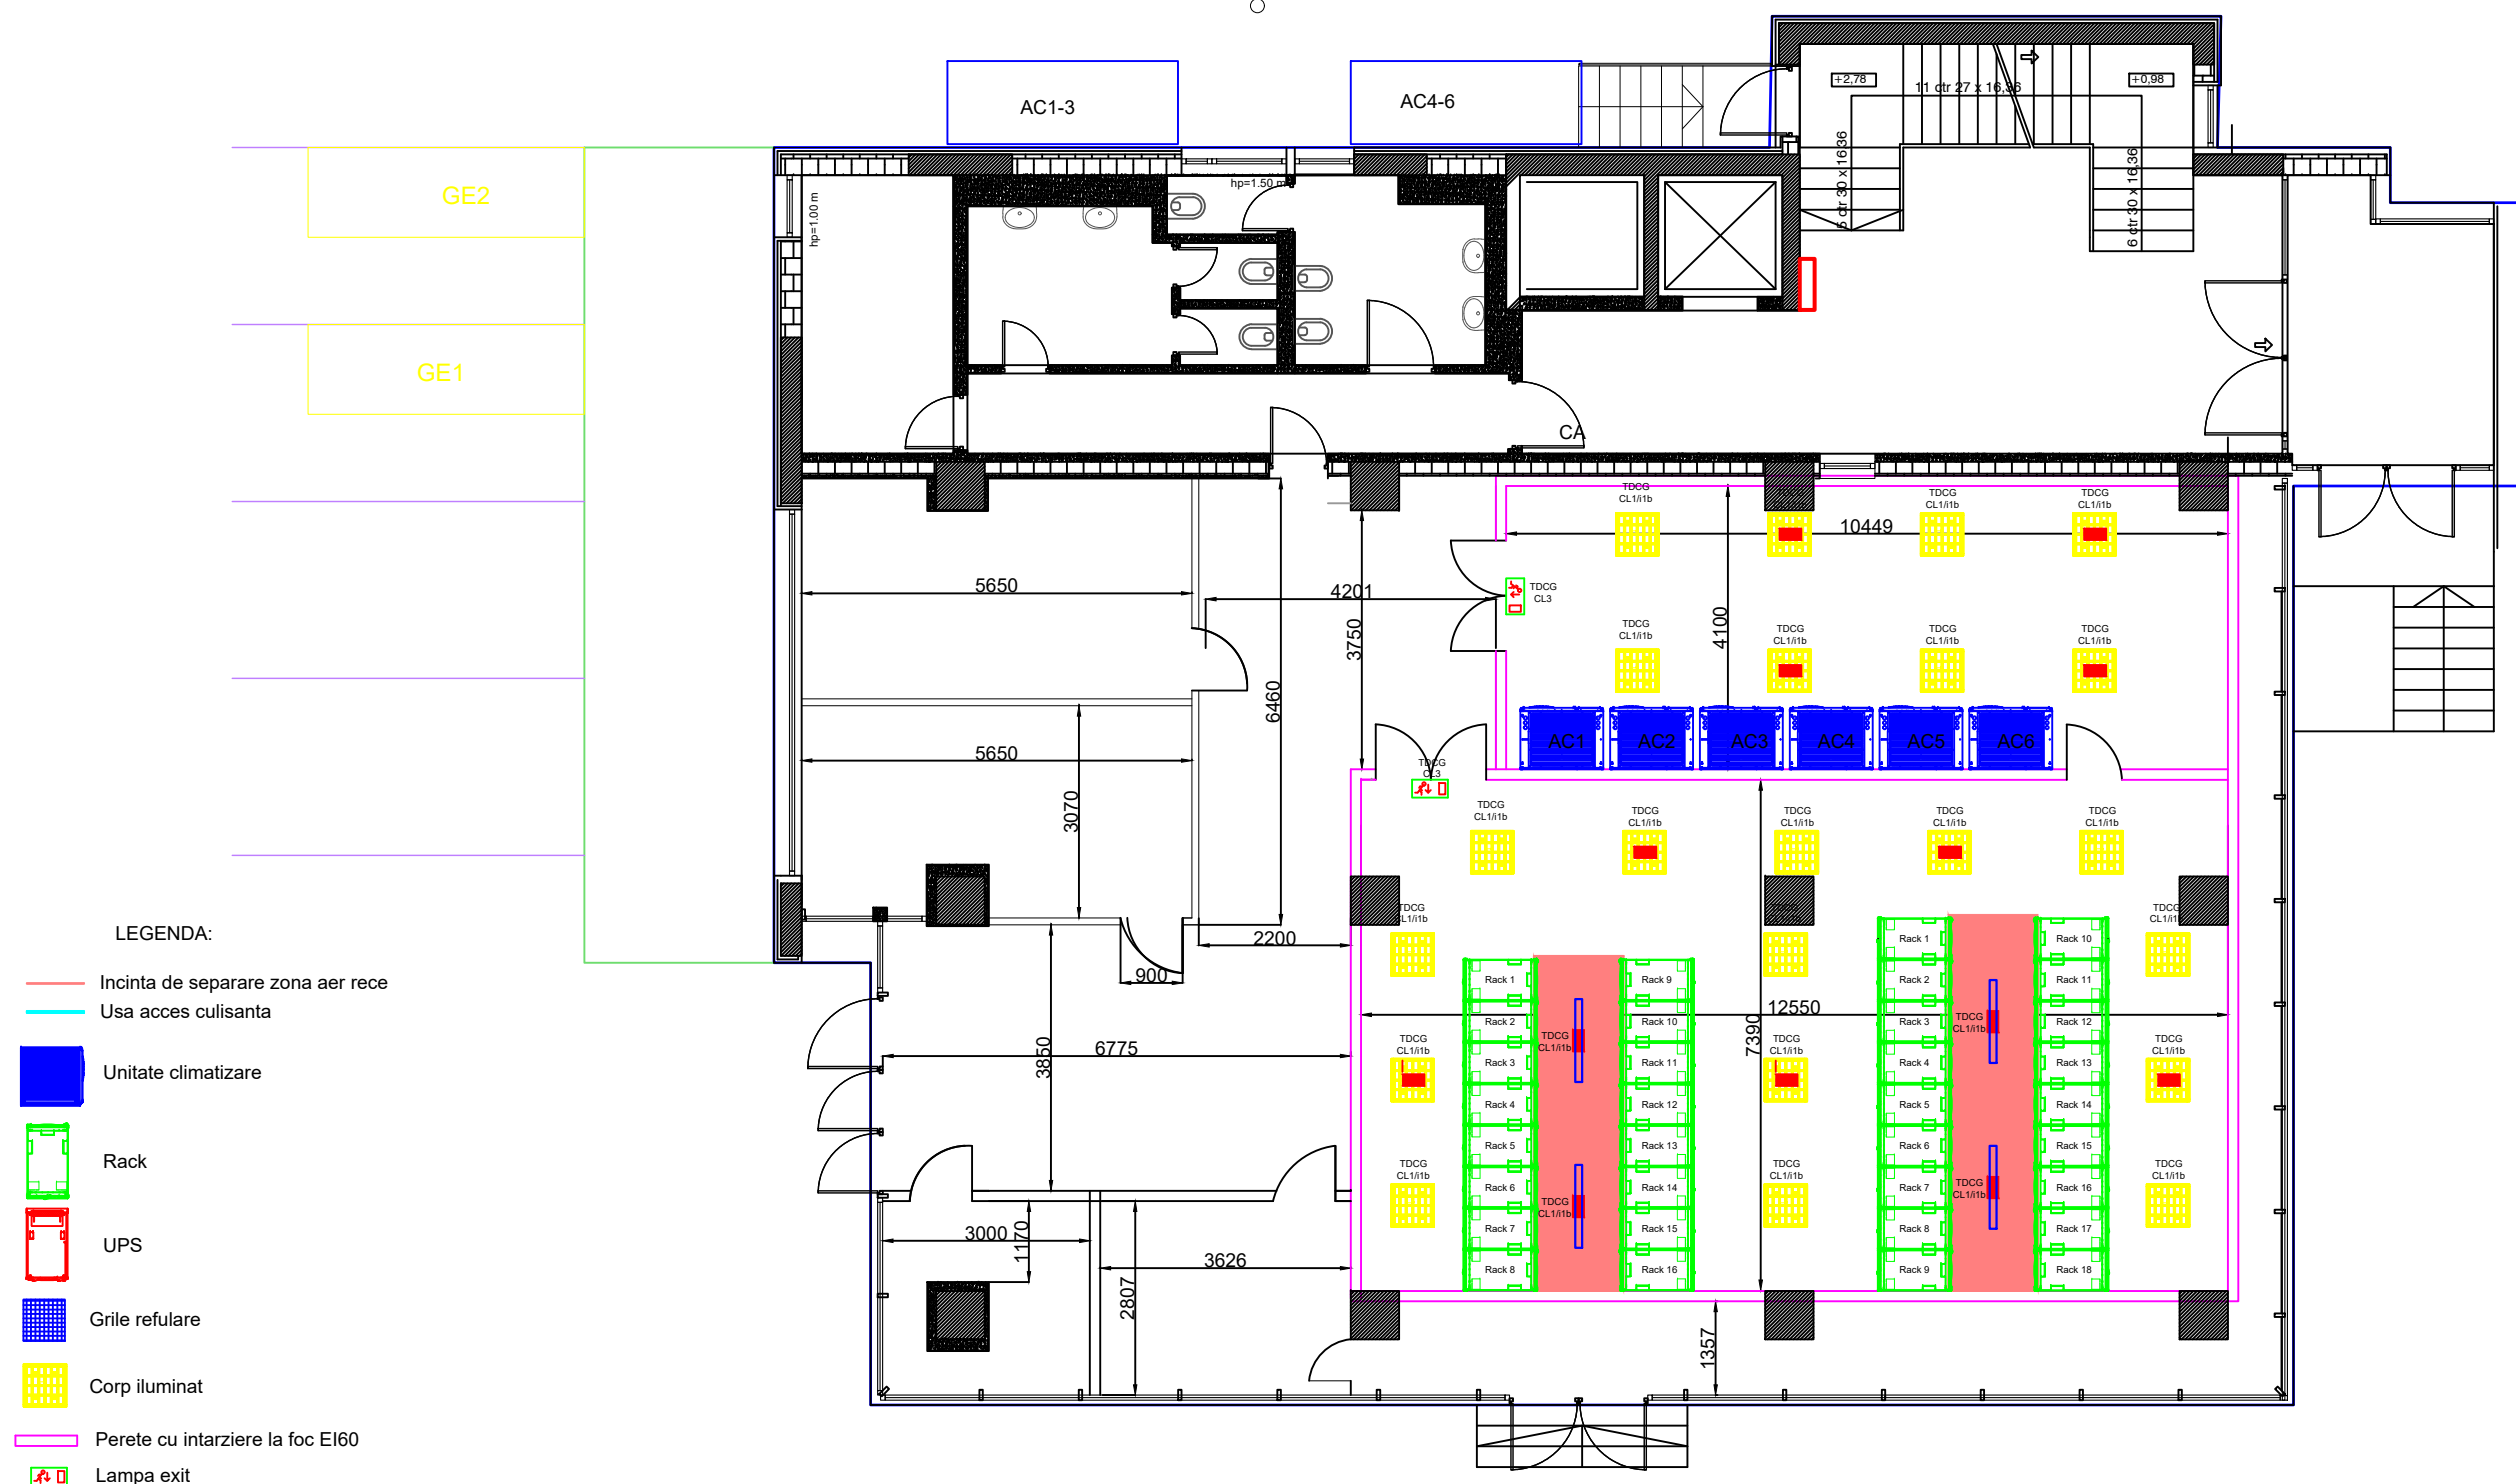


- LEGENDA:
- Incinta de separare zona aer rece
 - Usa acces culisanta
 - Unitate climatizare
 - Rack
 - UPS
 - Grile refulare
 - Corp iluminat
 - Perete cu intarziere la foc EI60
 - Lampa exit

— CATEGORIA DE IMPORTANȚĂ - C
 — CLASA DE IMPORTANȚĂ - II

		Denumire proiect: DATA CENTER SECUNDAR ONRC		Proiect. nr. 540/2019
		Beneficiar: Oficiul Național al Registrului Comerțului		
Antreprenor: S.C. TEMA ENERGY S.R.L.		Scara: 1:80	Denumire desen: Plan iluminat	Rev: 0
Proiectat arch.		Nr. bucati: —		Plansa numar: 11/11
Desenat arch.		Data: FEB 2020	Doc. nr. 540-19-AH-01	
Verificat ing. Iulian Vasile				

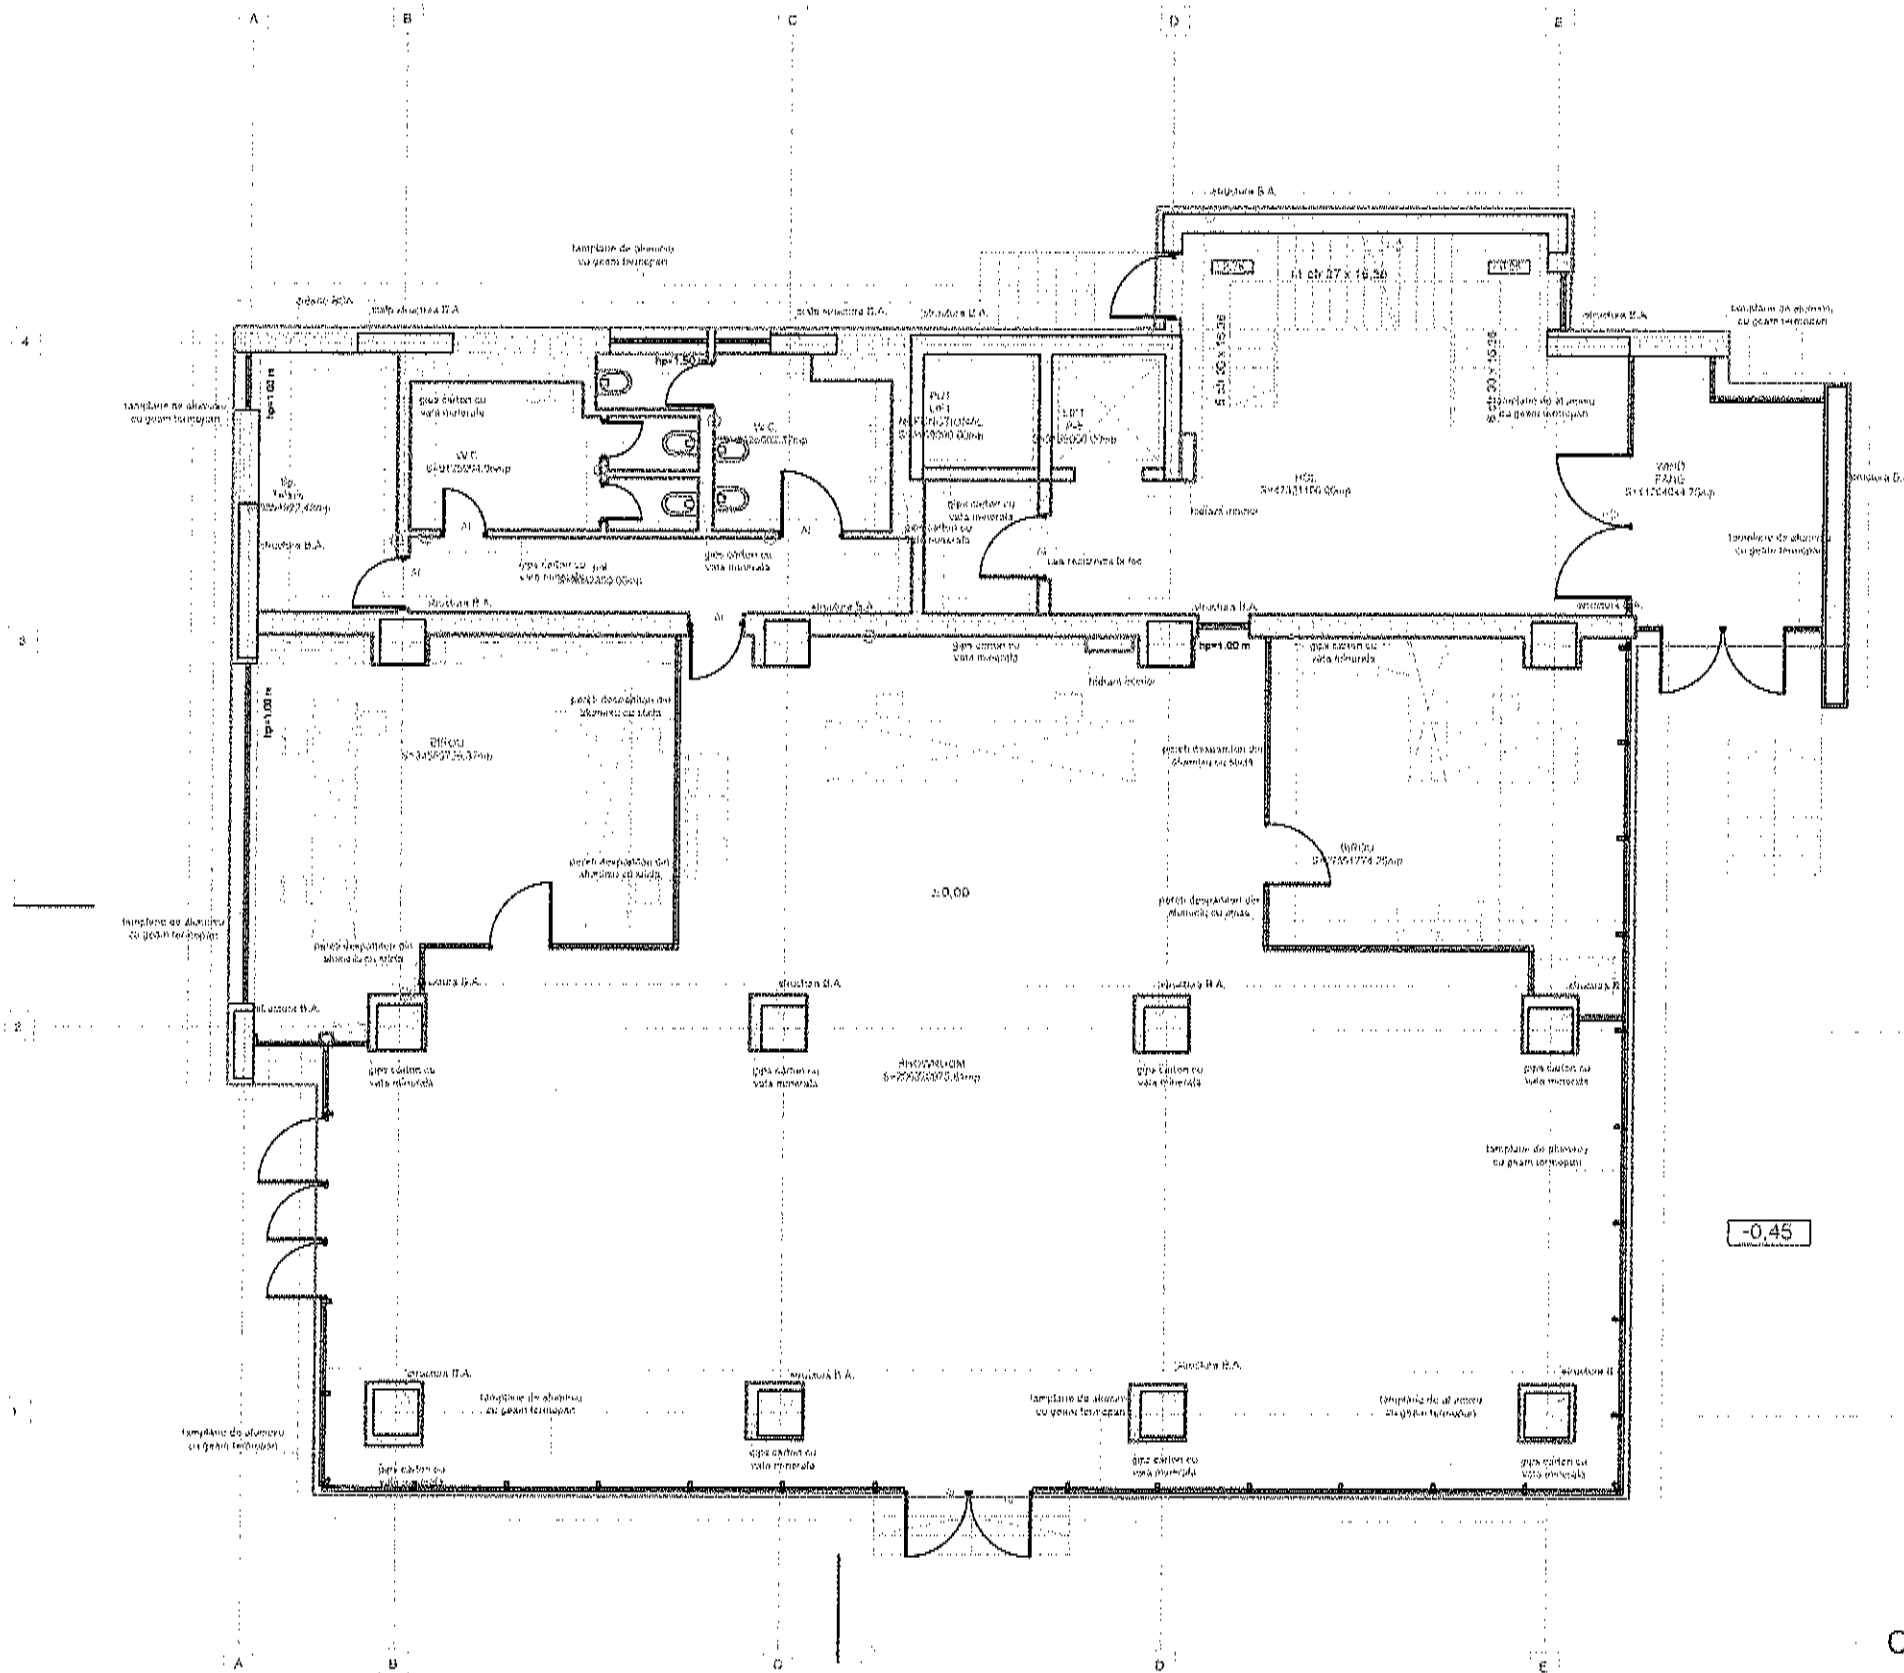


ORDONANȚA ARHITECTURILOR
DIN ROMÂNIA
0390
Dumitru
CHITANU
Realizat cu drept de autor

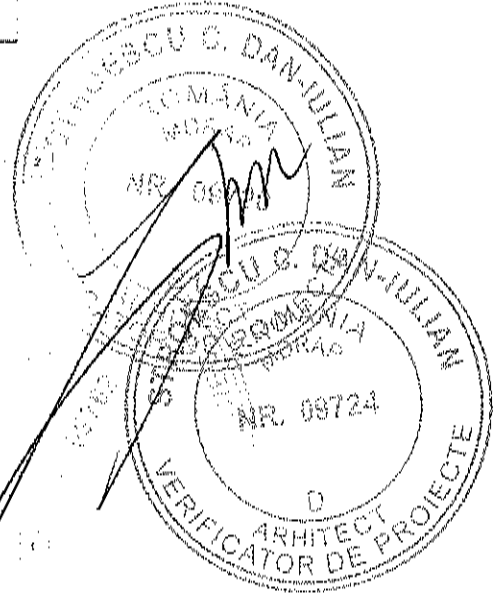

CATEGORIA DE IMPORTANȚĂ - C
CLASA DE IMPORTANȚĂ - II

	Denumire proiect: DATA CENTER SECUNDAR ONRC		Proiect. nr. 540/2019
	Beneficiar: Oficiul Național al Resistenței Comunei Antreprenor: S.C. TEMA ENERGY S.R.L.		
Proiectat	arch. <i>Chitane Dumitru</i>	Scara: 1:100	Denumire desen: Situatie Existenta
Desenat	arch. <i>Chitane Dumitru</i>	Nr. bucatii: -	Rev: 0
Verificat	ing. Iulian Vasile	Data: FFB 2020	Planșa numar: 1/11
		Doc. nr. 540-19-AH-01	

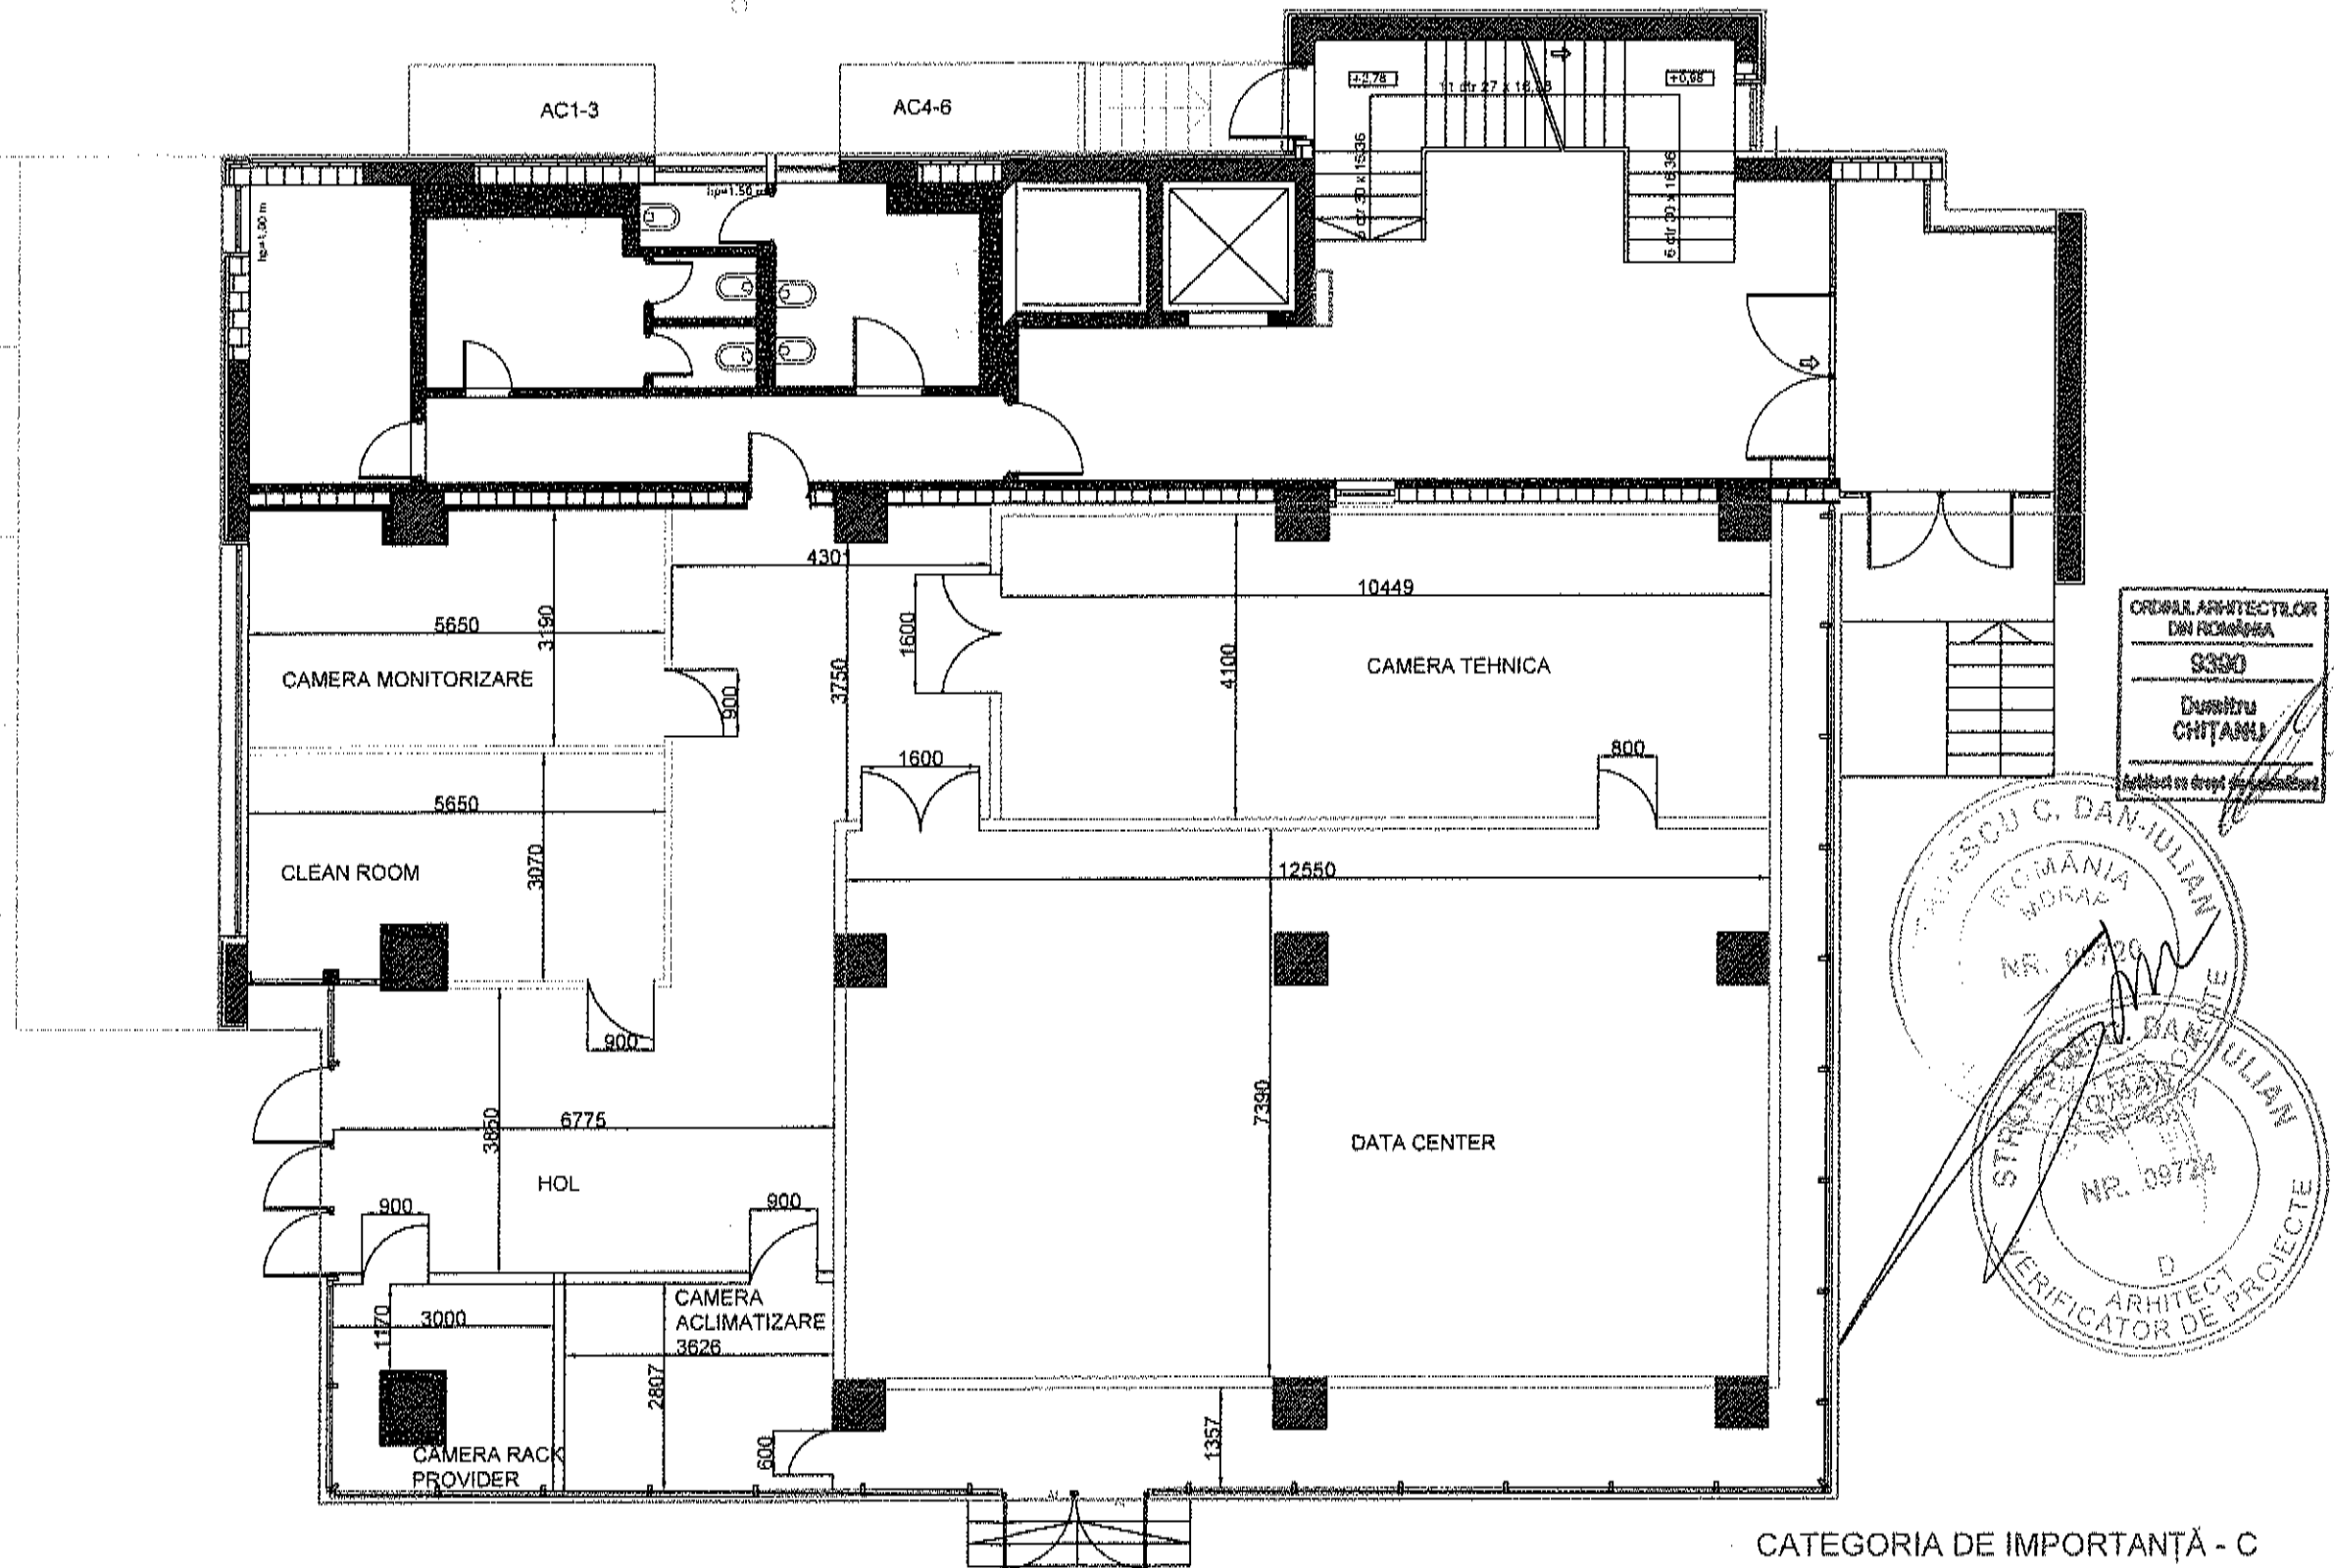




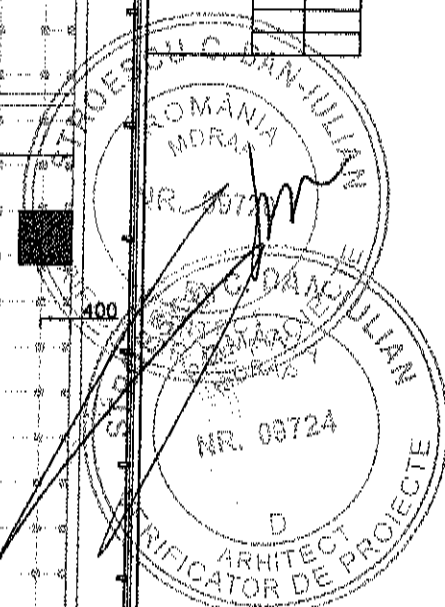
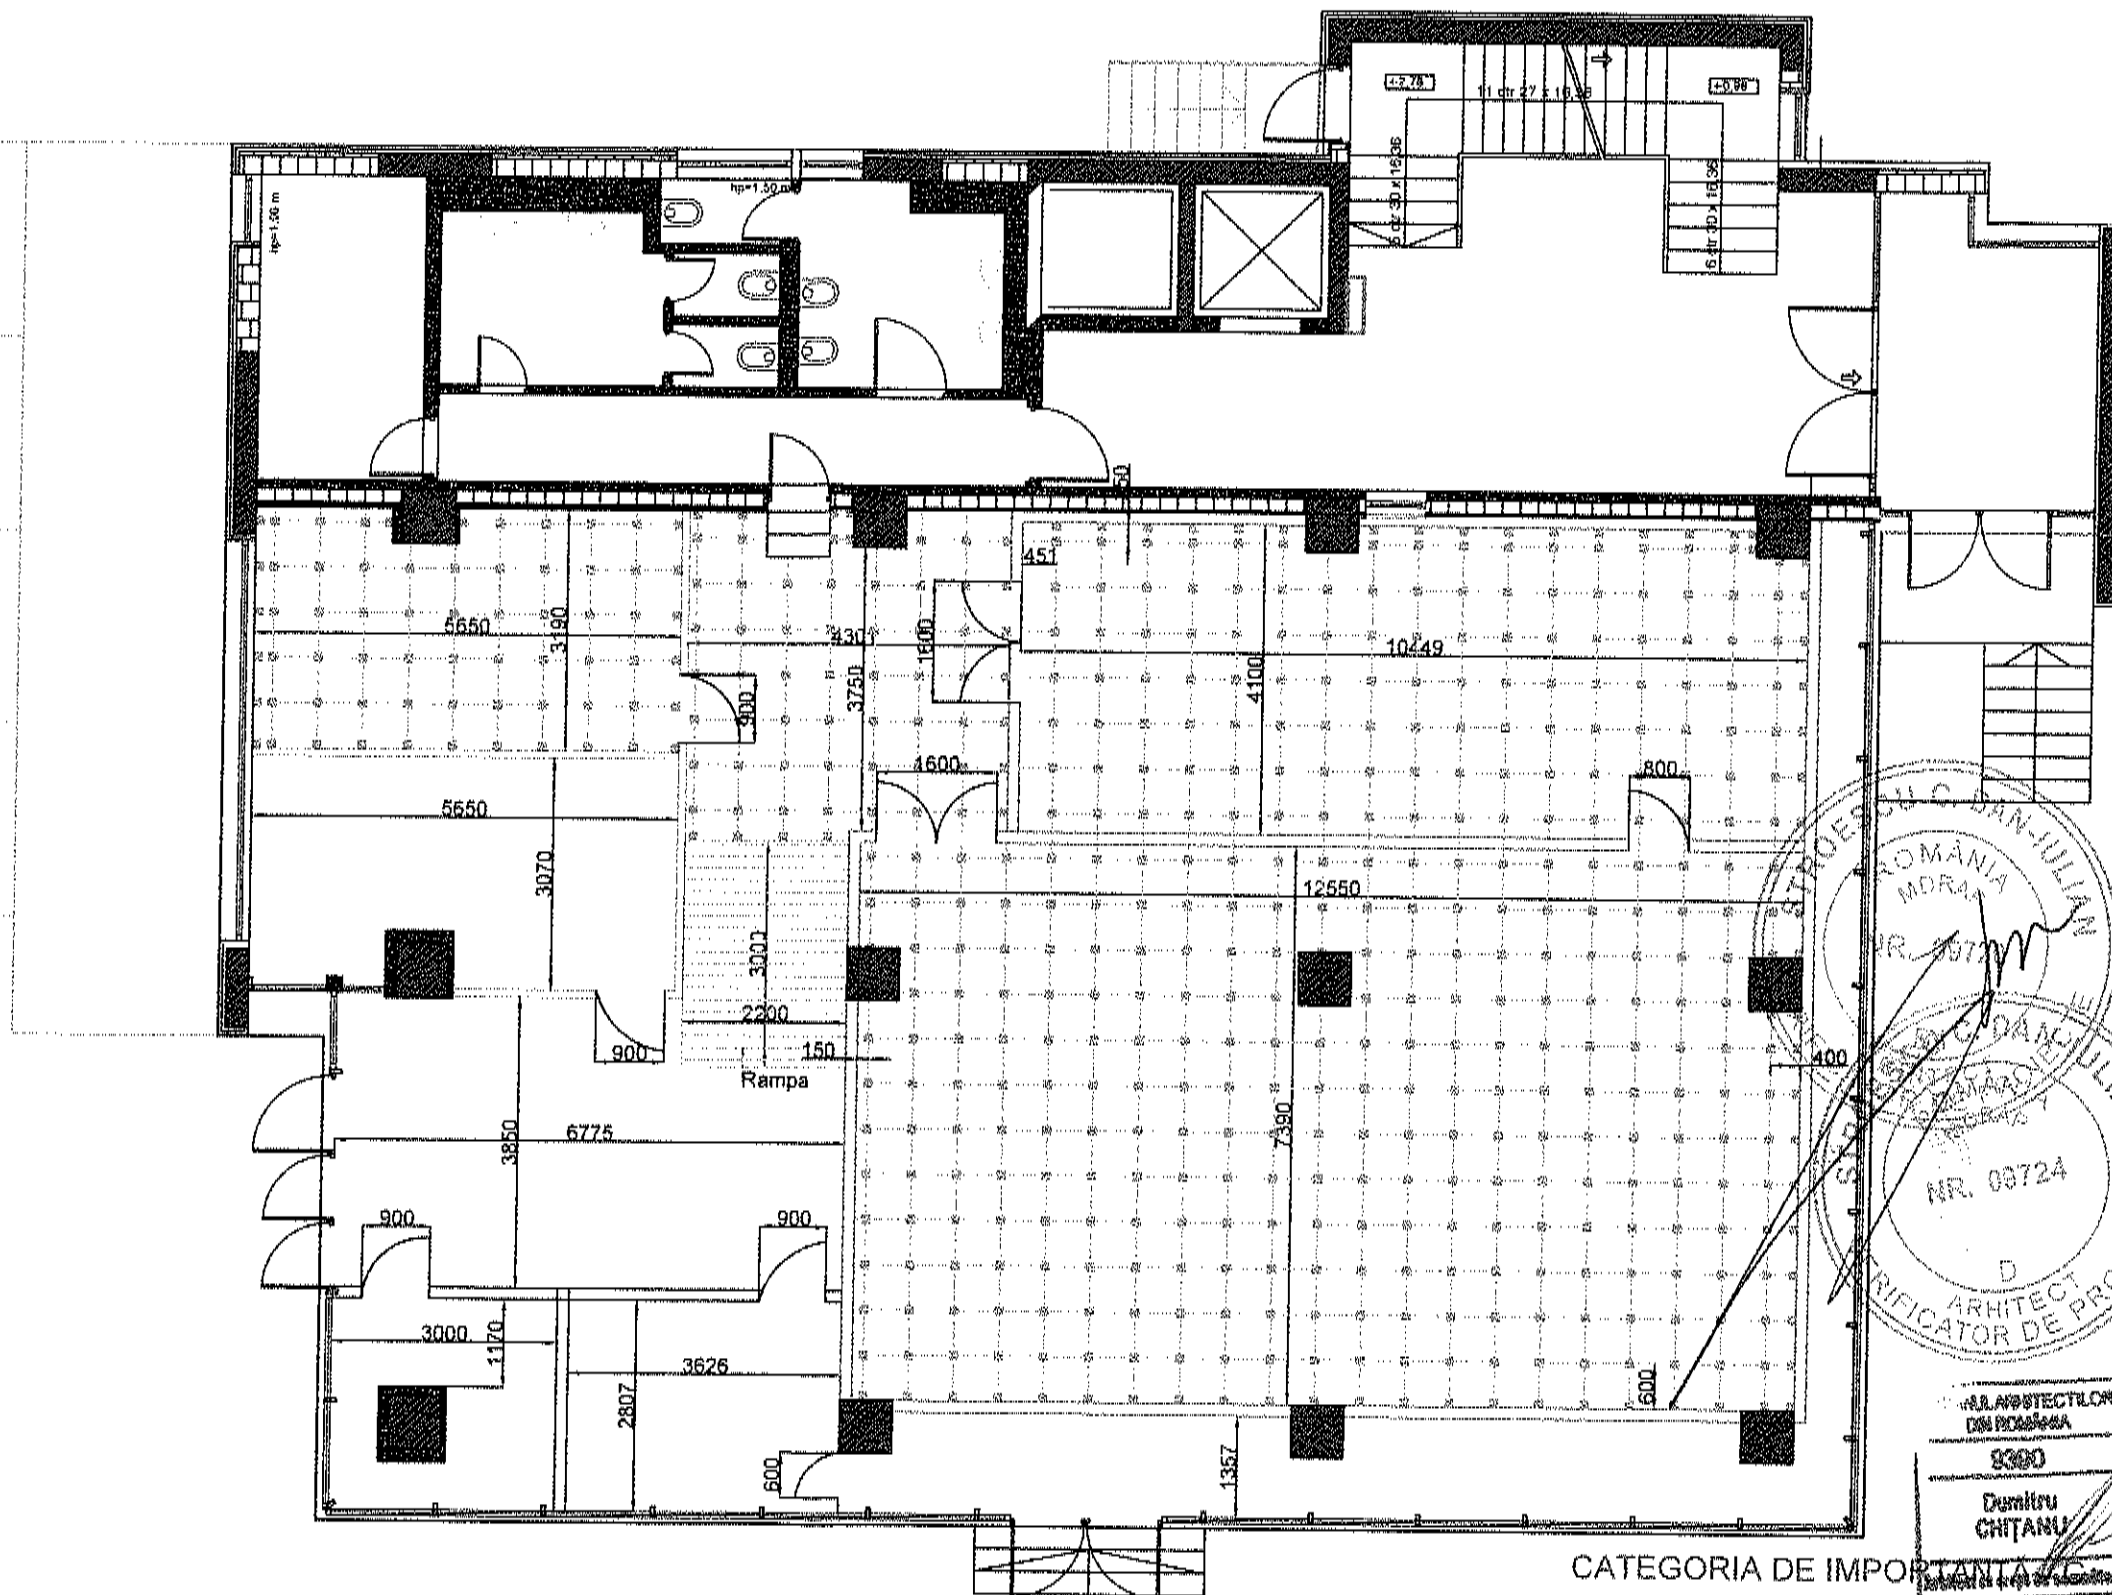
CATEGORIA DE IMPORTANTA - C

CLASA DE IMPORTANTA - II

		Denumire proiect: DATA CENTER SECUNDAR ONRC		Proiect. nr. 540/2019
		Beneficiar: Oficiul National al Rezervatului Comertului		
		Adaptator: S.C. TEMA ENERGY S.R.L.		
Proiectat	arh. <i>Christiana Dumitru</i>	Scara: 1:100	Denumire desen: Propunere compartimentare	Rev: 0
Desenat	arh. <i>Christiana Dumitru</i>	Nr. bucati:		Plansa numar: 2/11
Verificat	ing. Iulian Vasile	Data: FEB 2020	Doc. nr. 540-19-AH-01	


LEGENDA:





-  Pardoseala tehnica H=+0,60m
-  Sistem susținere pardoseala tehnica
-  Perete cu întârziere la foc EI60




ARHITECTUL ON ROMANIA
 9390
 Dumitru
 CHIȚANU


CATEGORIA DE IMPORTANȚĂ - II
 CLASA DE IMPORTANȚĂ - II

		Denumire proiect: DATA CENTER SECUNDAR ONRC		Proiect. nr. 540/2019
		Beneficiar: Oficiul Național al Registrului Comerțului		
Beneficiar: S.C. TEMA ENERGY SRL		Scara: 1:120		Rev: 0
Proiectat arh. <i>Chitanu Dumitru</i>	Desenat arh. <i>Chitanu Dumitru</i>	Denumire desen: Plan amenajare pardoseala		Planșa număr: 3/11
Verificat ing. Iulian Vasile		Data: 15.05.2020		Doc. nr. 540-19-4H-01

- LEGENDA:
-  Unitate climatizare
 -  Rack
 -  UPS
 -  Perete cu intarziere la foc EI60

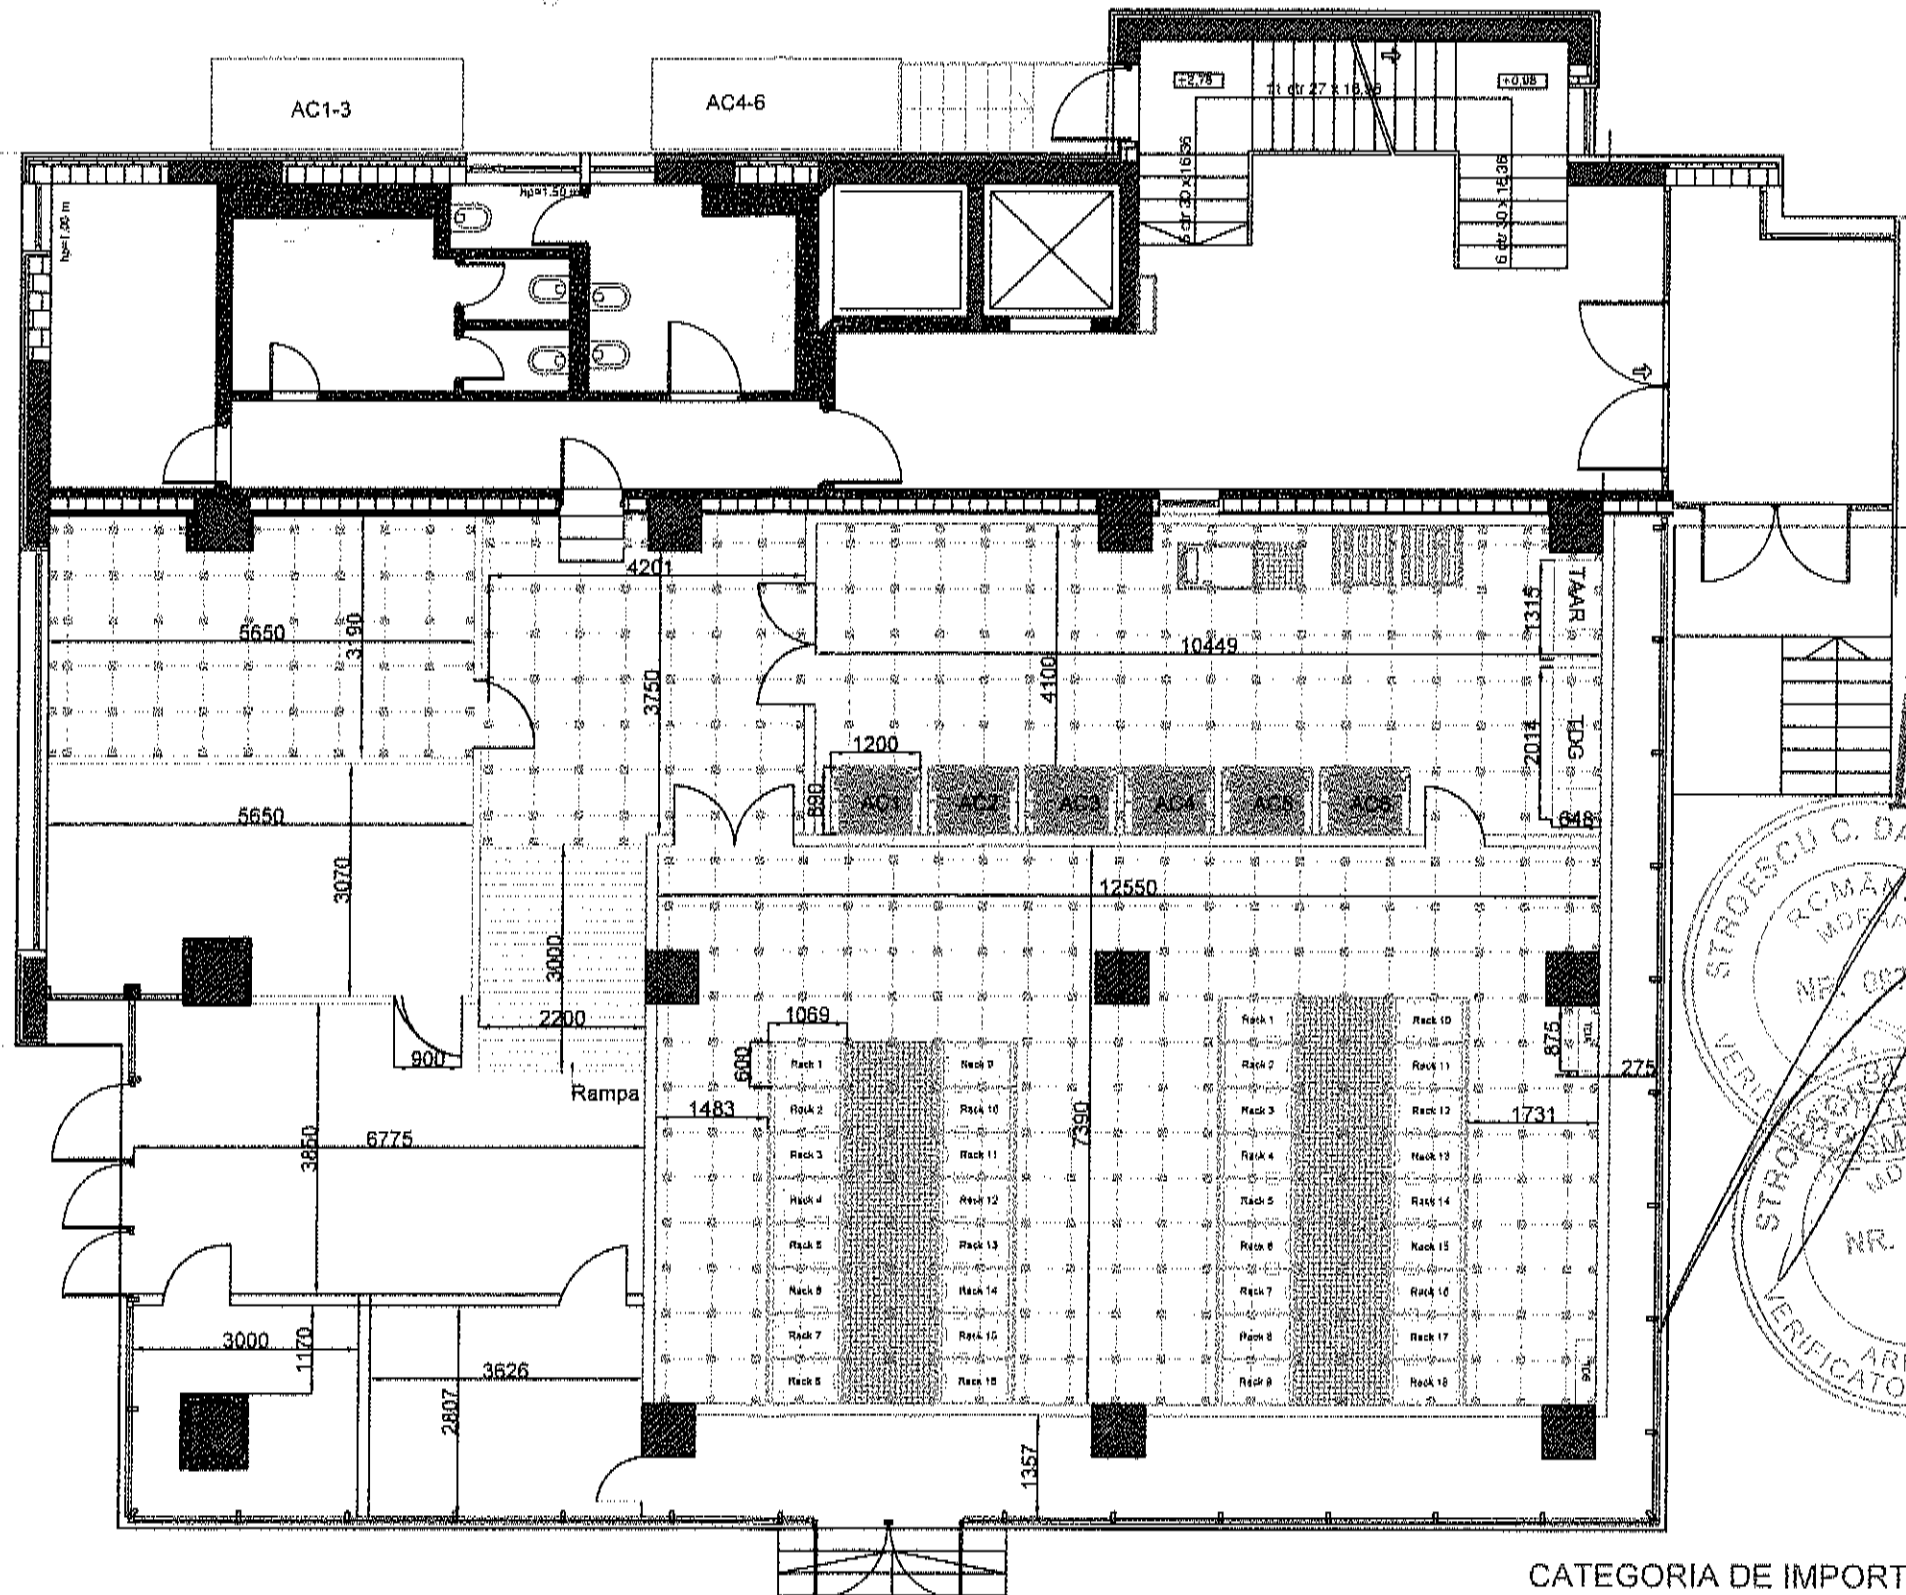

ORDINE ARHITECTONIC
DE PROSĂRNA
3390
Dumitru
CRISTIAN
Inaltul inginer de proiectant

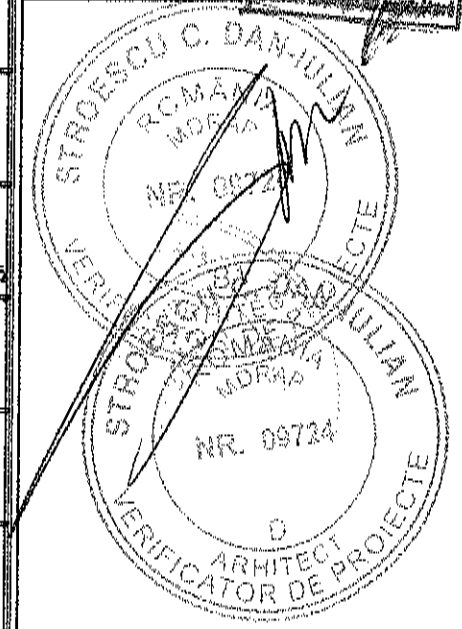


CATEGORIA DE IMPORTANȚĂ - C
CLASA DE IMPORTANȚĂ - II




Denumire proiect: DATA CENTER SECUNDAR ONRC		Proiect. nr. 540/2019
Beneficiar: Oficiul Național al Registrului Comerțului		
Antreprenor: S.C. TEMA ENERGY S.R.L.		
Scara: 1:120	Denumire desen: Plan Echipamente	Rev: 0
Proiectat arh. <i>Chistiana Dumitru</i>		Plansa numar: 4/11
Desenat arh. <i>Chistiana Dumitru</i>		
Verificat ing. Iulian Vasile	Date: FEB 2020	Doc. nr. 540-19-AH-01

SECTIUNEA A - A'

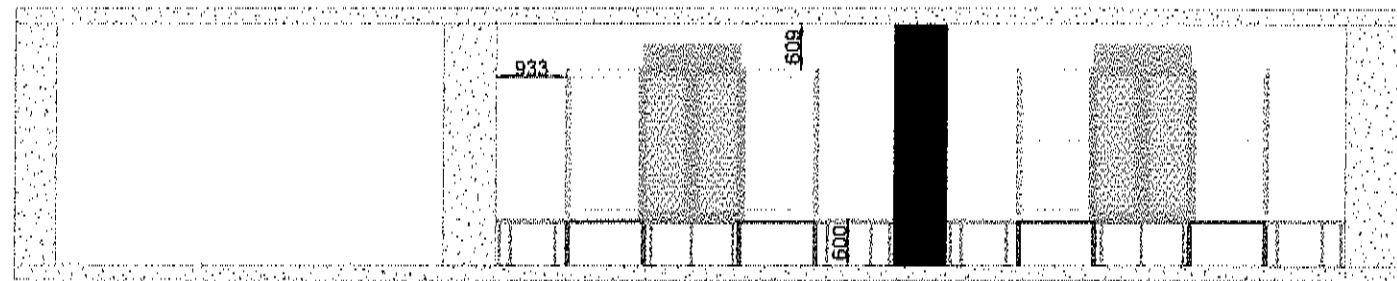


OFFICIUL ARHITECTILOR
 DIN ROMANIA
 9390
 Dumitru
 CHITANU
 Arhitect cu drept de semnatura



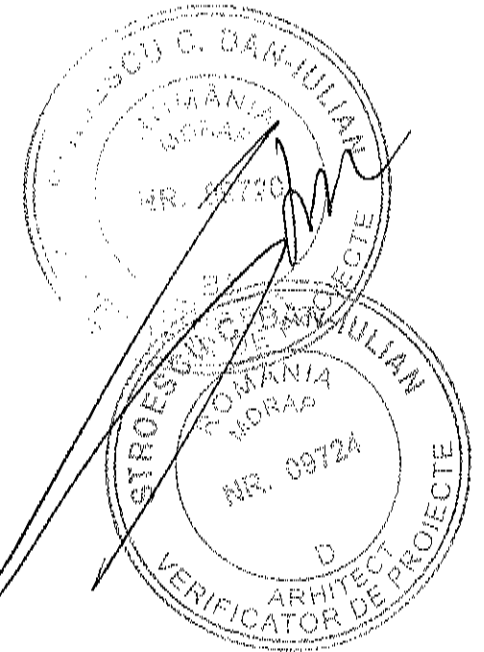


CATEGORIA DE IMPORTANTA - C

CLASA DE IMPORTANTA - II

		Denumire proiect: DATA CENTER SECUNDAR ONRC		Proiect. nr. 540/2019
		Beneficiar: Oficiul National al Registrului Comertului		
		Antreprenor: S.C. TEMA ENERGY S.R.L.		
Proiectat	arh. <i>Chitanu Dumitru</i>	Scara: 1:120	Denumire desen: Sectiune A-A'	Rev: 0
Desenat	arh. <i>Chitanu Dumitru</i>	Nr. bucati:		Plansa numar:
Verificat	ing. Iulian Vasile	Data: FEB 2020	Doc. nr. 540-19-AH-01	5/11

SECTIUNEA B - B'

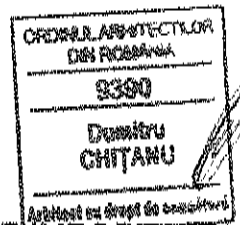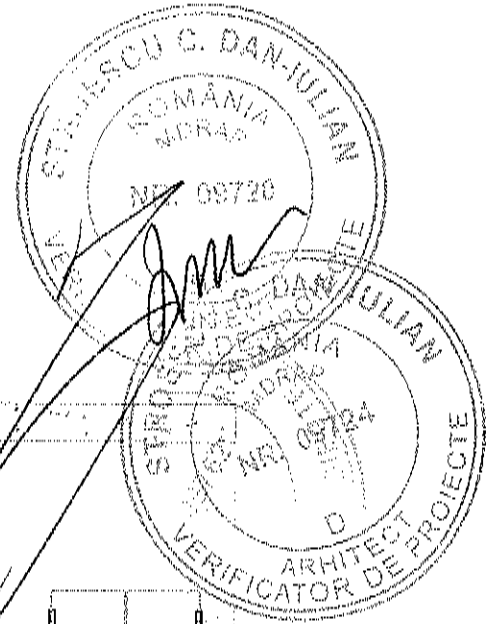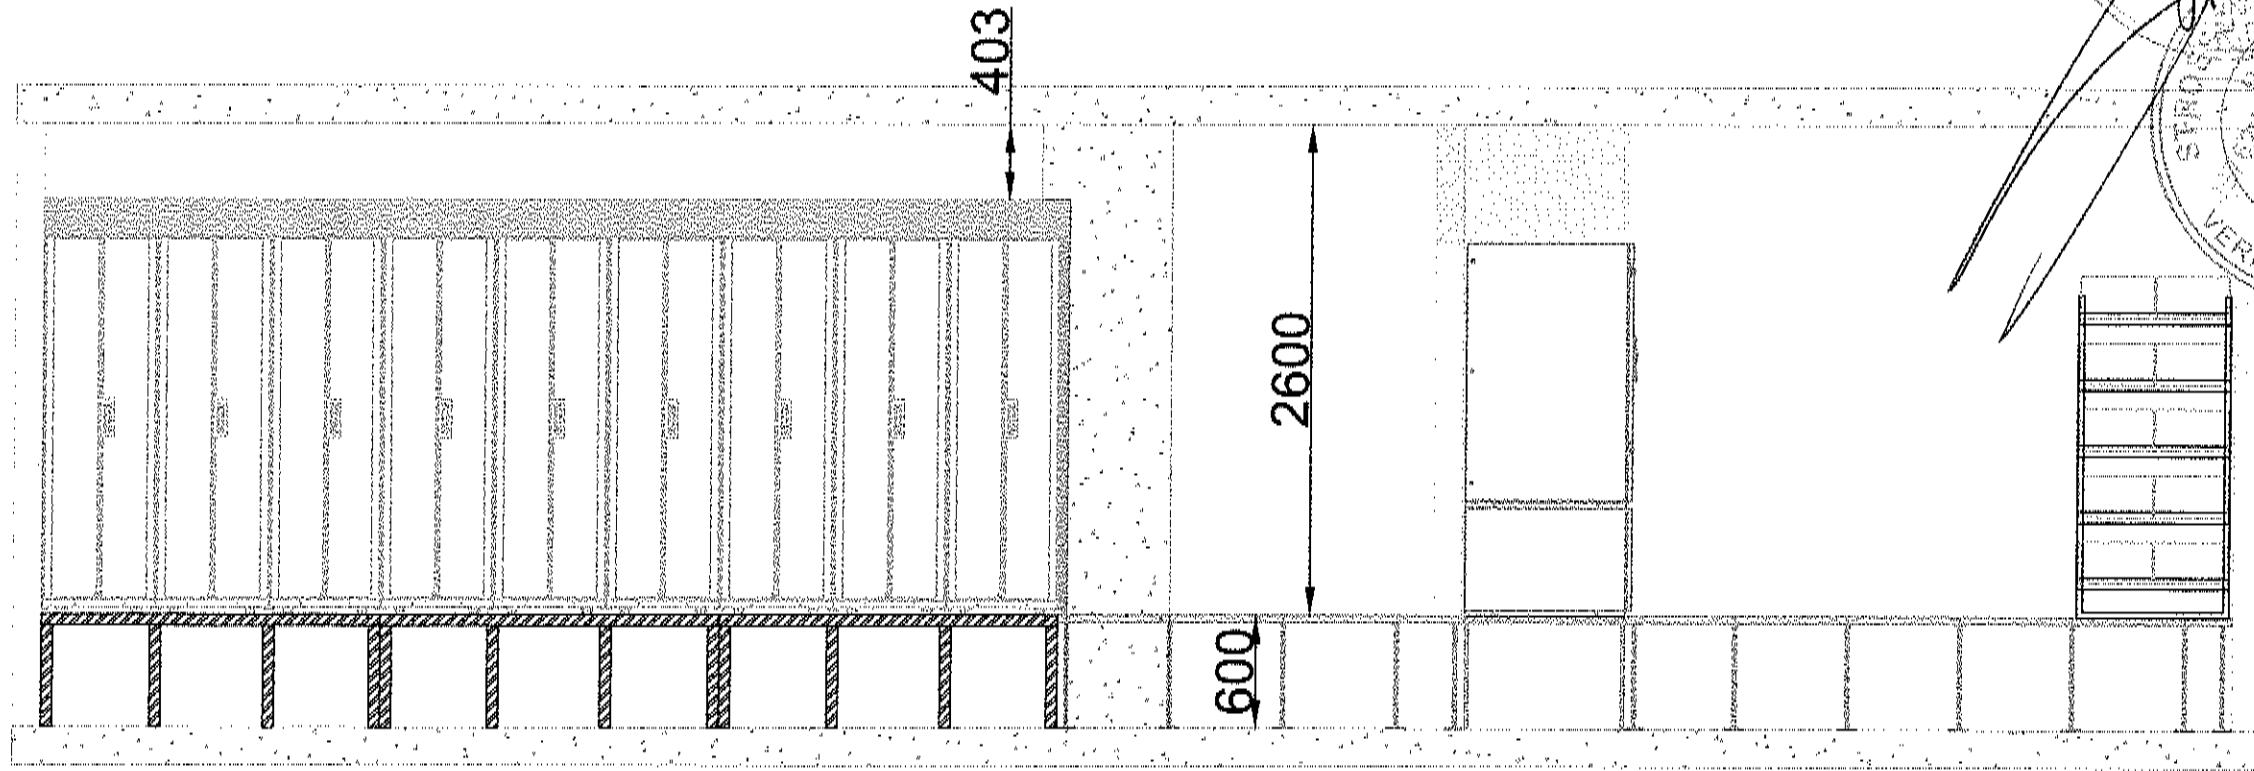




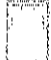





CATEGORIA DE IMPORTANȚĂ - C


CLASA DE IMPORTANȚĂ - II


Tema
ENERGY

Denumire proiect: DATA CENTER SECUNDAR ONRC	Proiect. nr. 540/2019
Beneficiar: Oficiul Național al Registrului Comerțului Autreprzentor: S.C. TEMA ENERGY S.R.L.	
Scara: 1:40	Denumire desen: Sectiune B-B'
Nr. bucati: -	Rev: 0
Data: FEB 2020	Planșa număr: 6/11
Doc. nr. 540-19-AH-01	

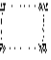Proiectat	arh. <i>Chitanu Dumitru</i>
Desenat	arh. <i>Chitanu Dumitru</i>
Verificat	ing. Iulian Vasile

- LEGENDA:
-  Incinta de separare zona aer rece
 -  Usa acces culisanta
 -  Unitate climatizare
 -  Rack
 -  UPS
 -  Grile refulare
 -  Pardoseala tehnica H=+0,60m
 -  Sistem sustinere pardoseala tehnica
 -  Perete cu intarziere la foc EI60

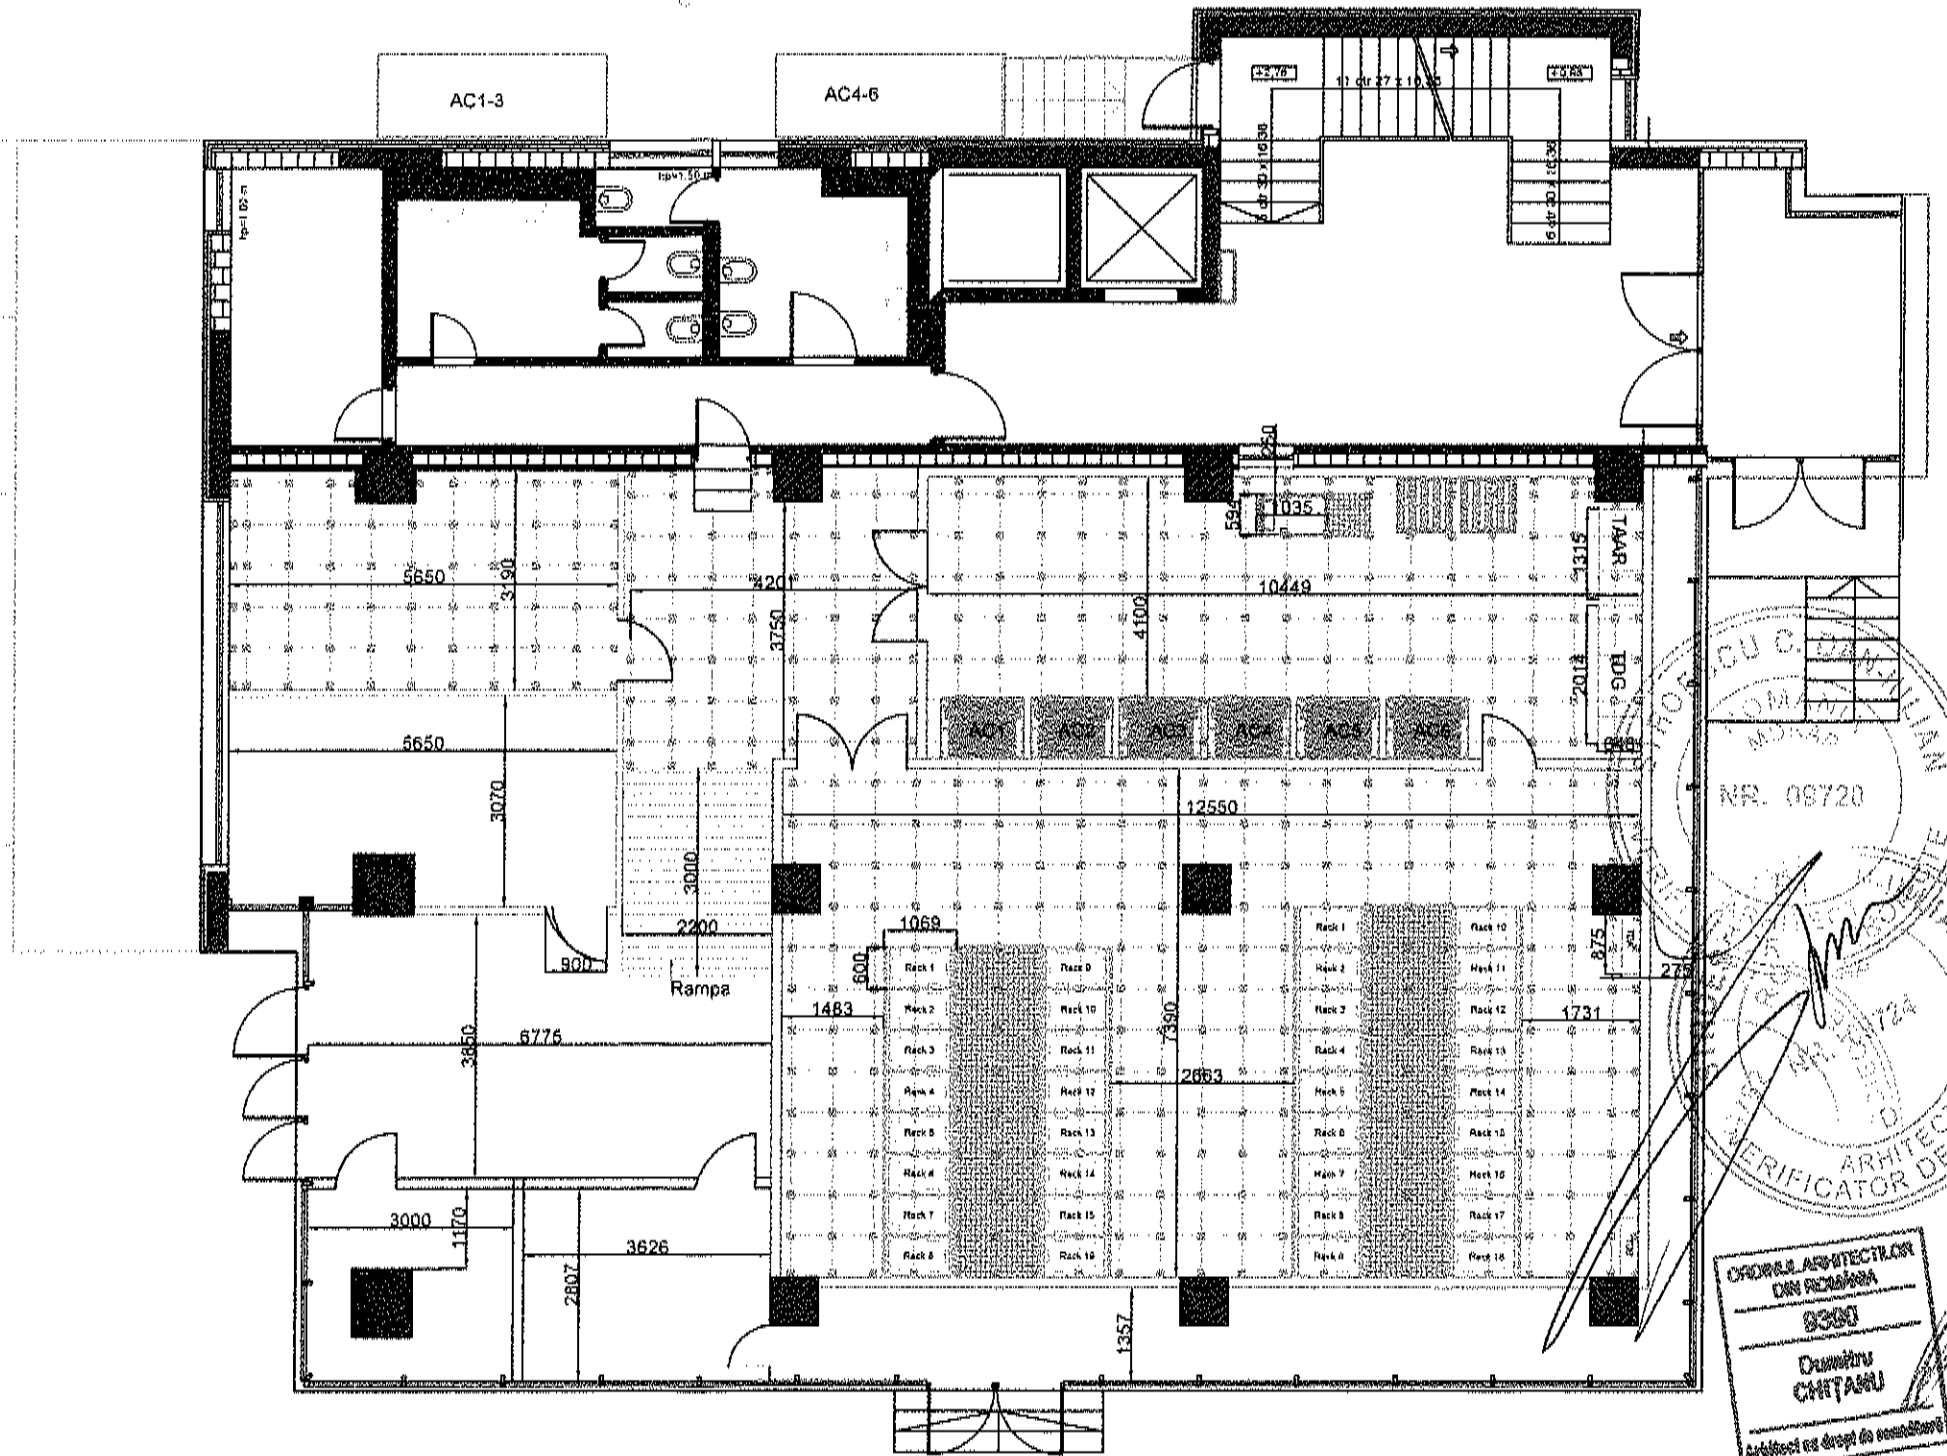

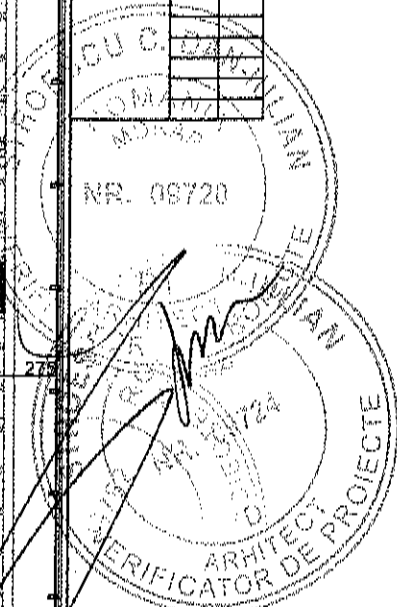

 NR. 08720

 ARHITECT

 VERIFICATOR DE PROIECTE

 OFICIUL ARHITECTILOR DIN ROMANIA

 BUCURESTI

 DUMITRU CHITANU


 Arhitect cu drept de semnatura

CATEGORIA DE IMPORTANȚĂ - C

CLASA DE IMPORTANȚĂ - II

Tema
ENERGY

Denumire proiect: DATA CENTER SECUNDAR ONRC		Proiect. nr. 540/2019
Beneficiar: Oficiul Național al Registrului Comerțului Antreprenor: S.C. TEMA ENERGY SRL		
Scara: 1:80	Denumire desen: Plan amplasare	Rev: 0
Proiectat arh. <i>Dumitru Chitanu</i>	Nr. bucati: -	Plansa numar: 7/11
Desenat arh. <i>Dumitru Chitanu</i>		
Verificat ing. Iulian Vasile	Doc. nr. 540-19-AH-01	

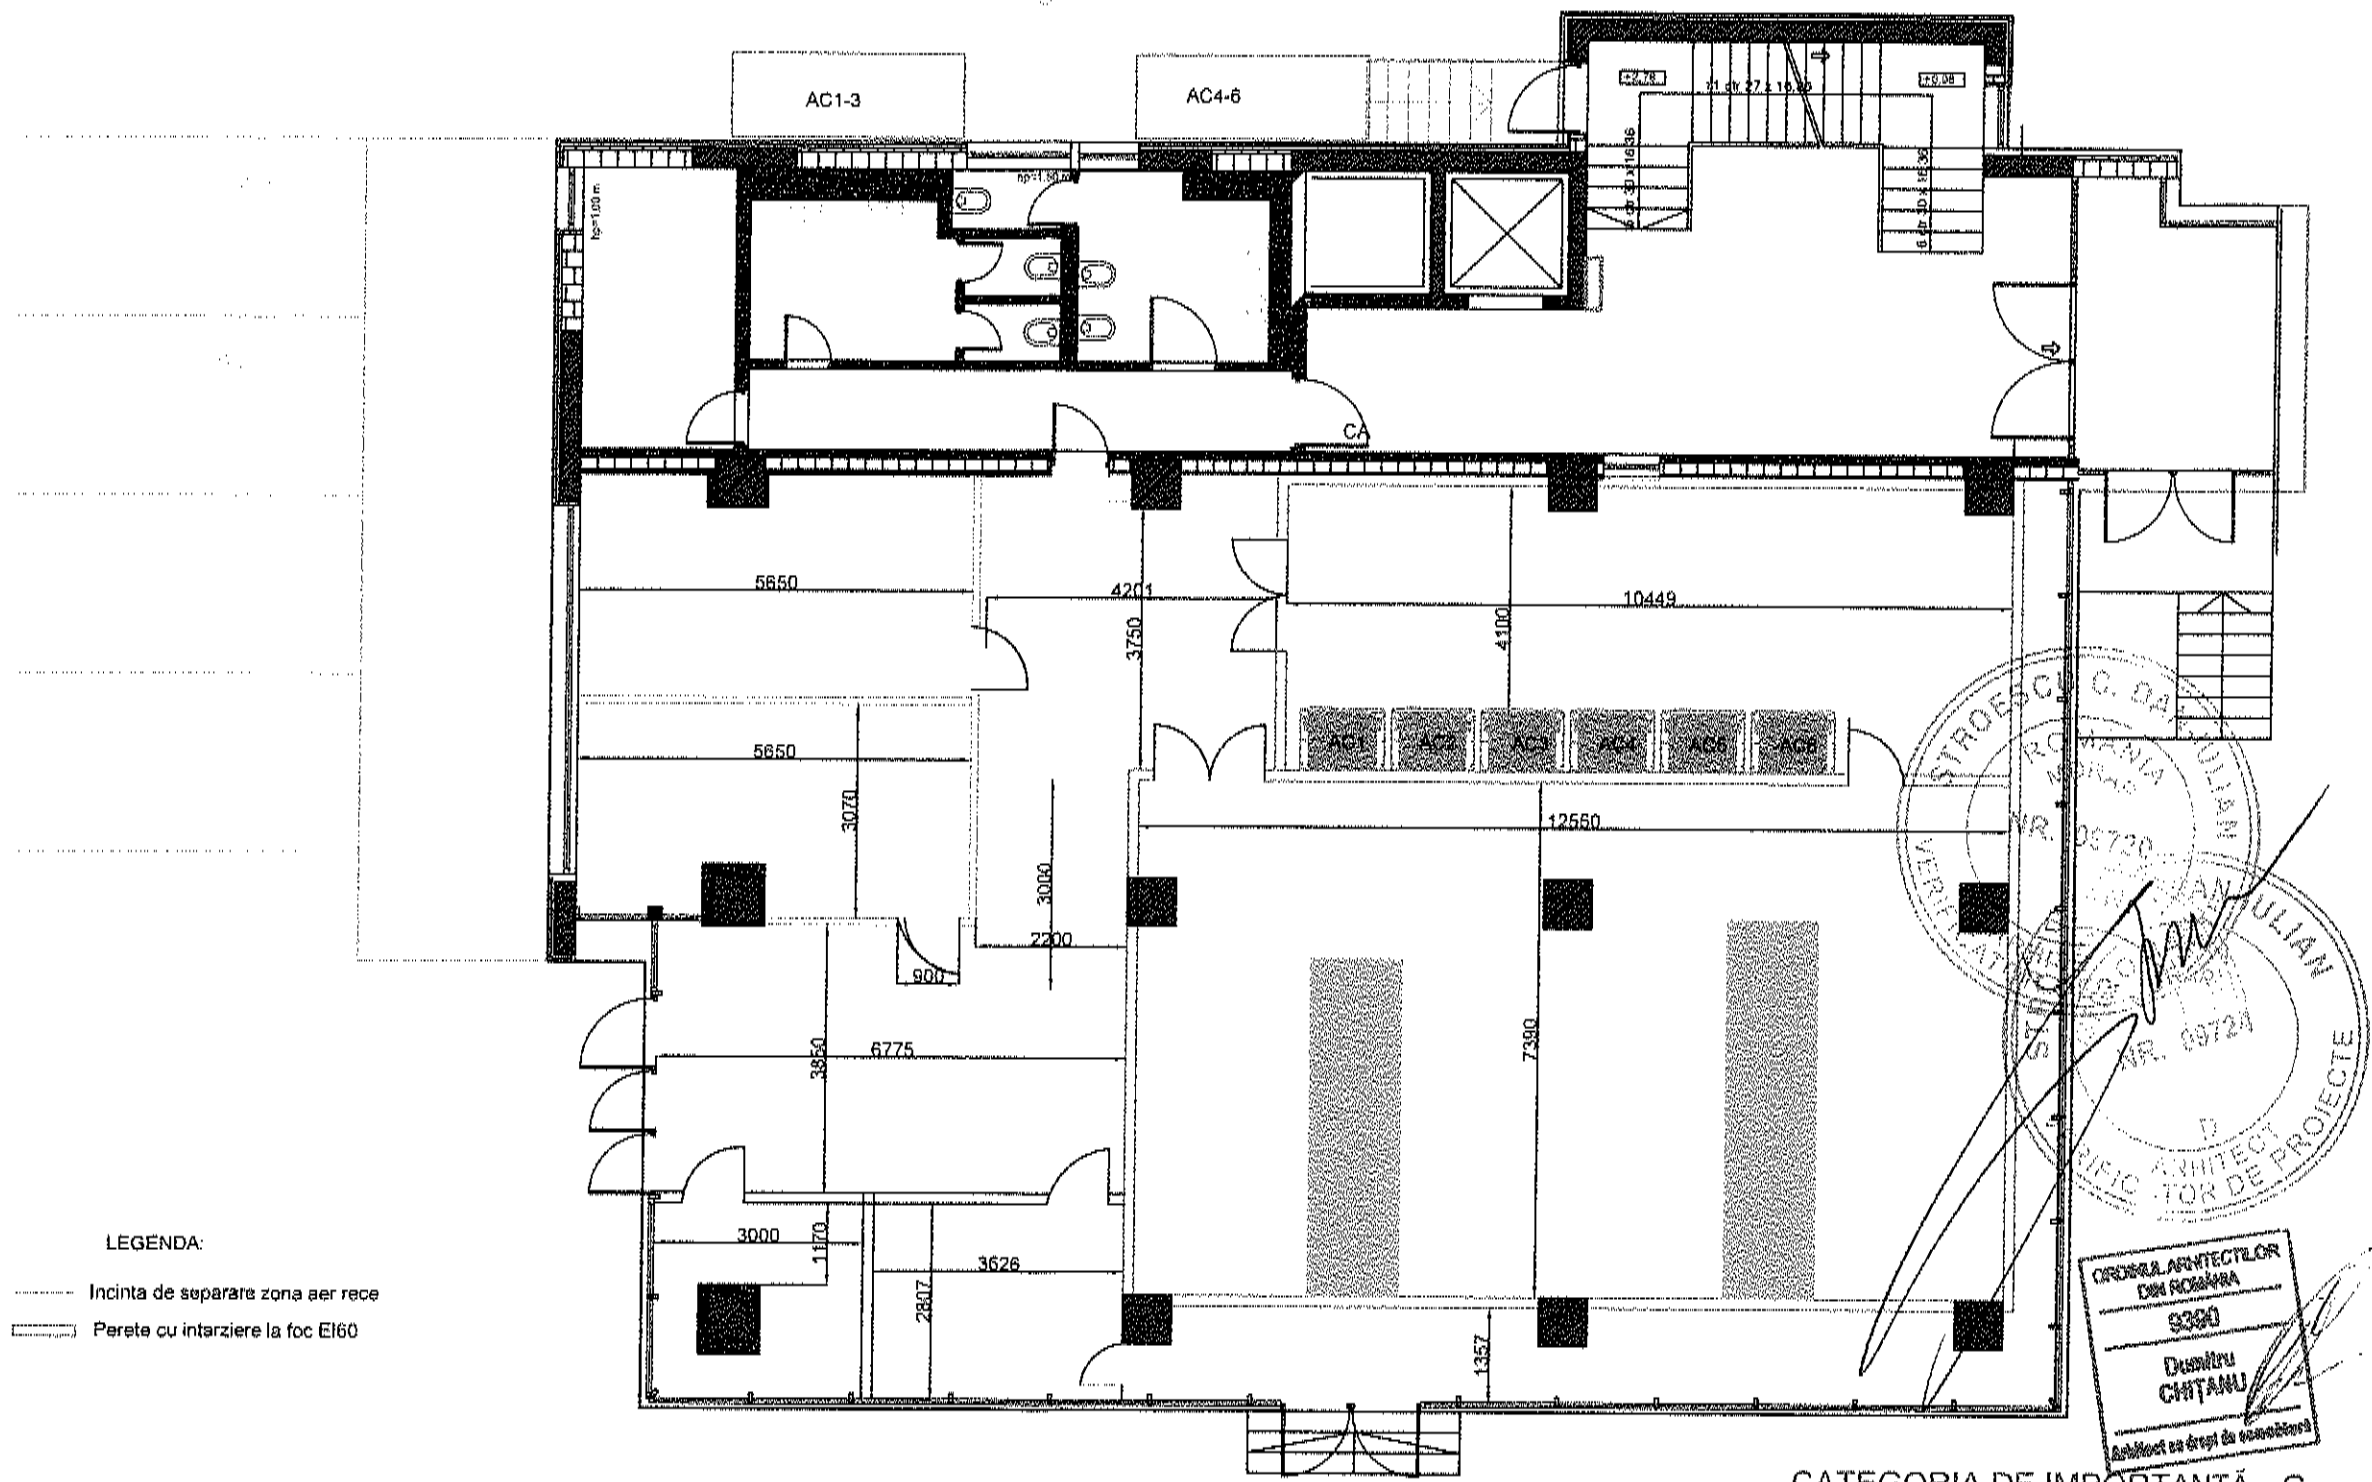


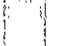







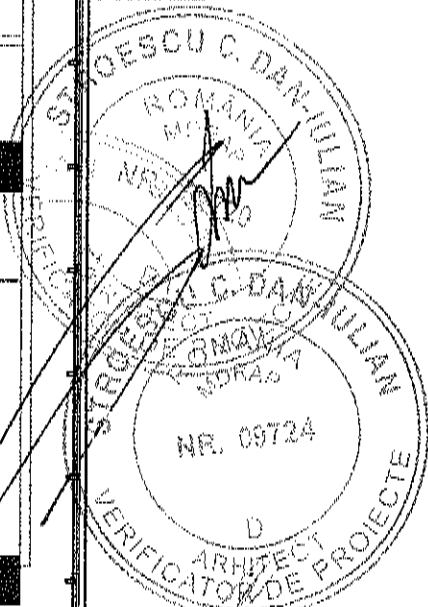
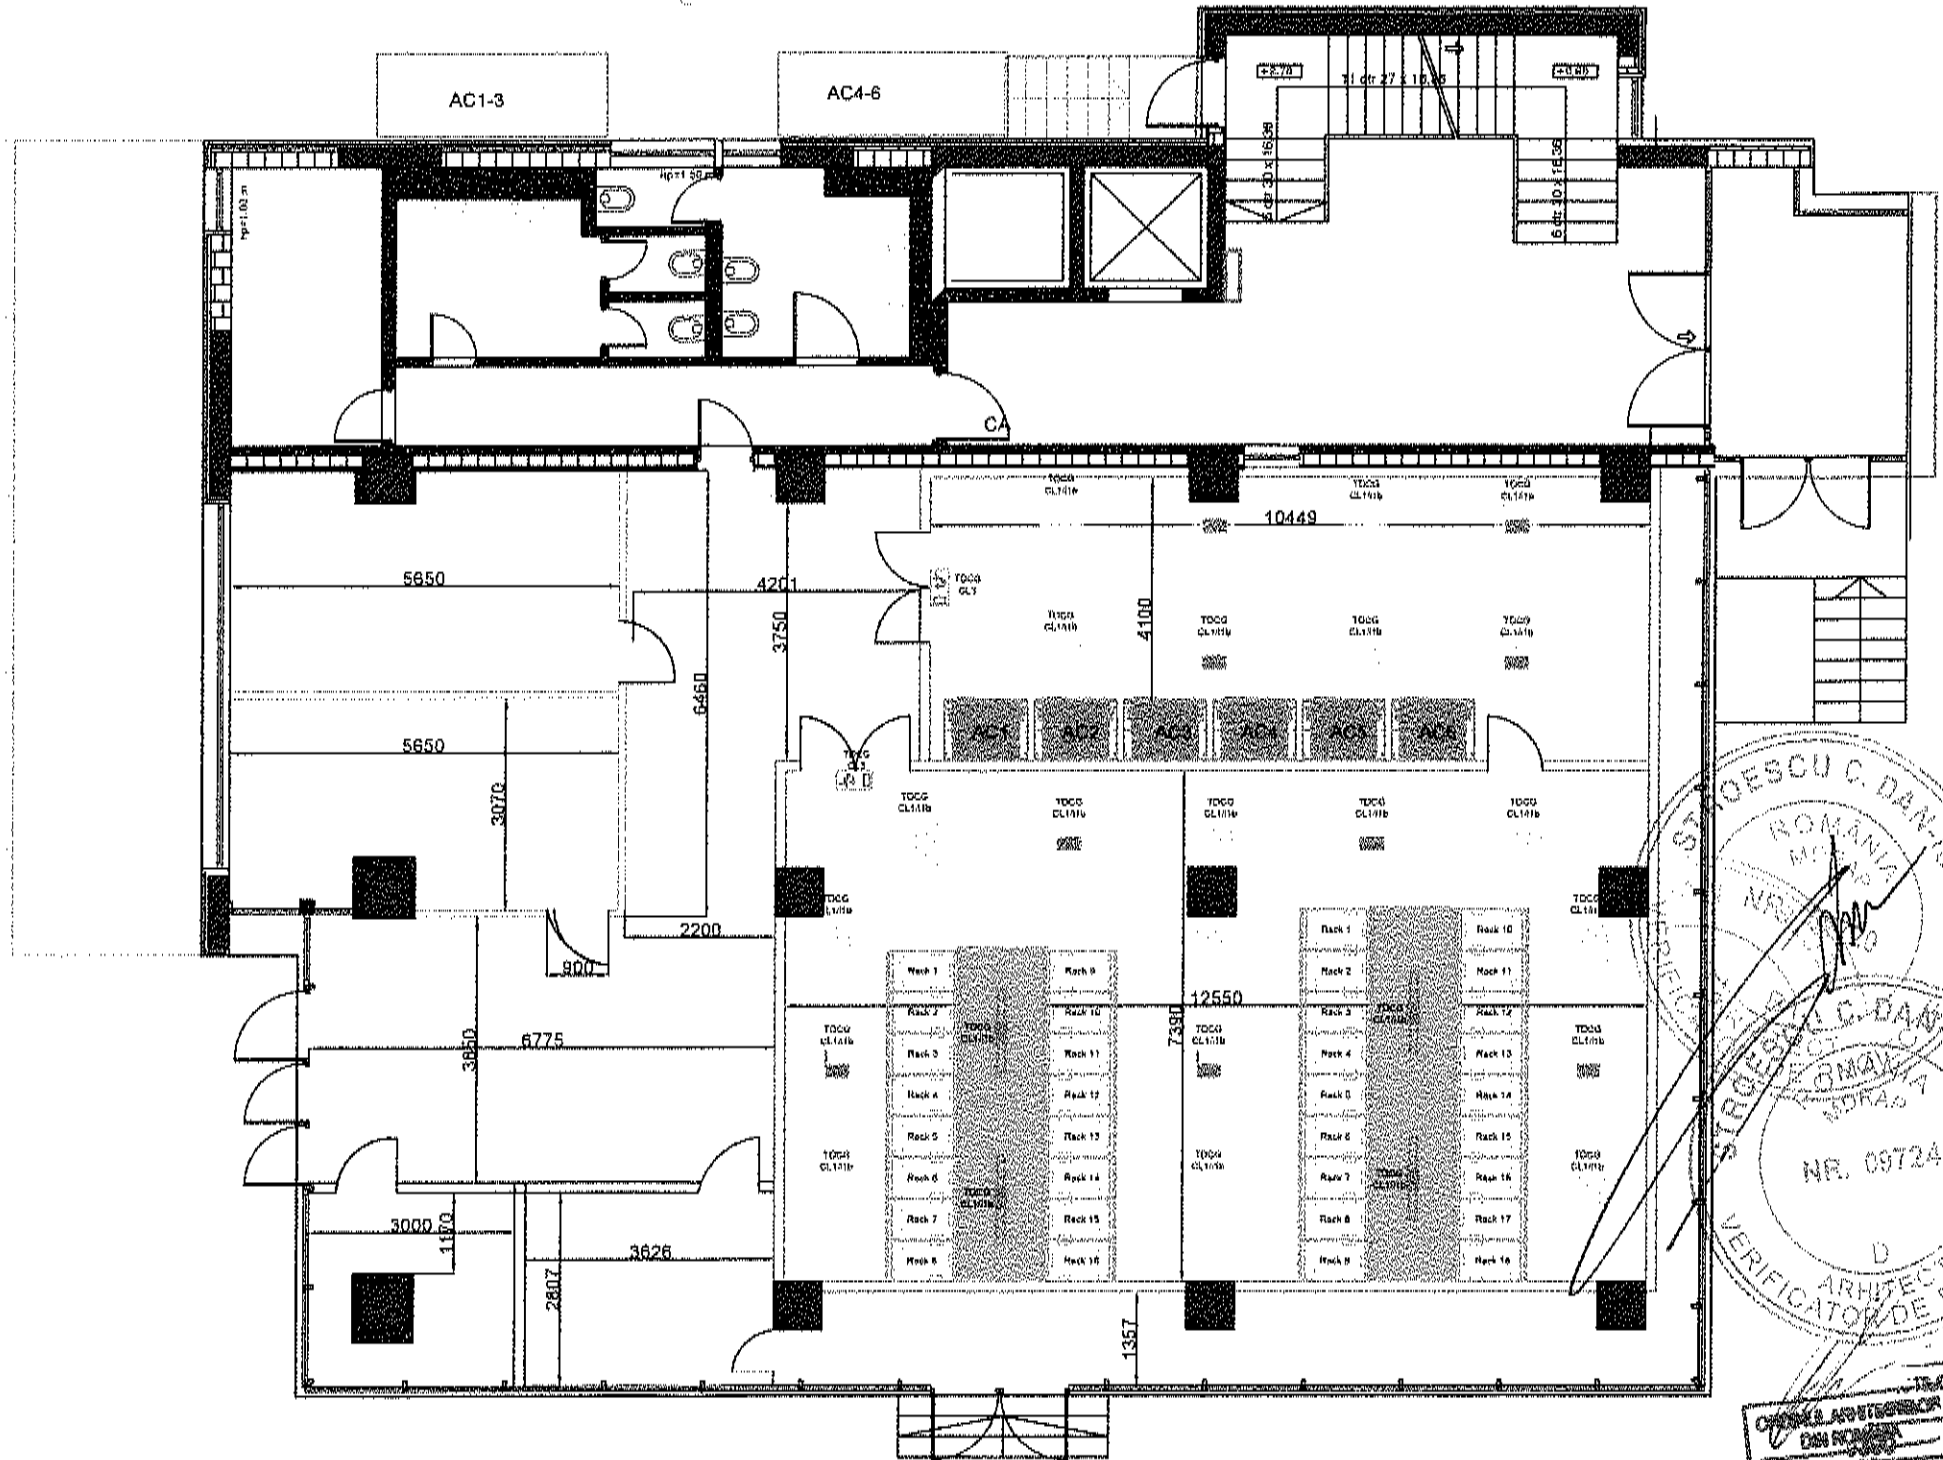
LEGENDA:
 - - - - - Incinta de separare zona aer rece
 = = = = = Perete cu intarziere la foc EI60

CATEGORIA DE IMPORTANȚĂ - C
 CLASA DE IMPORTANȚĂ - II




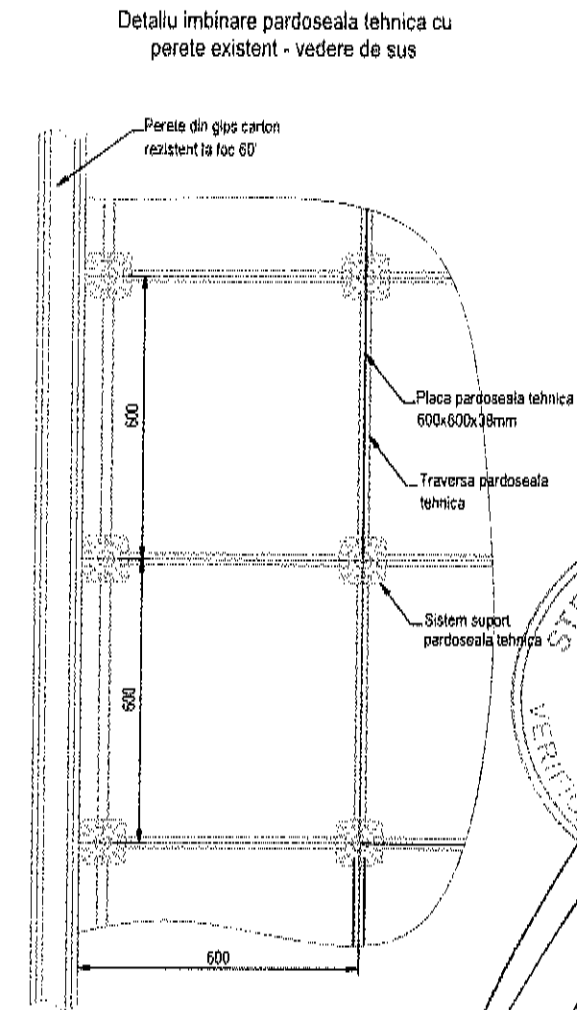
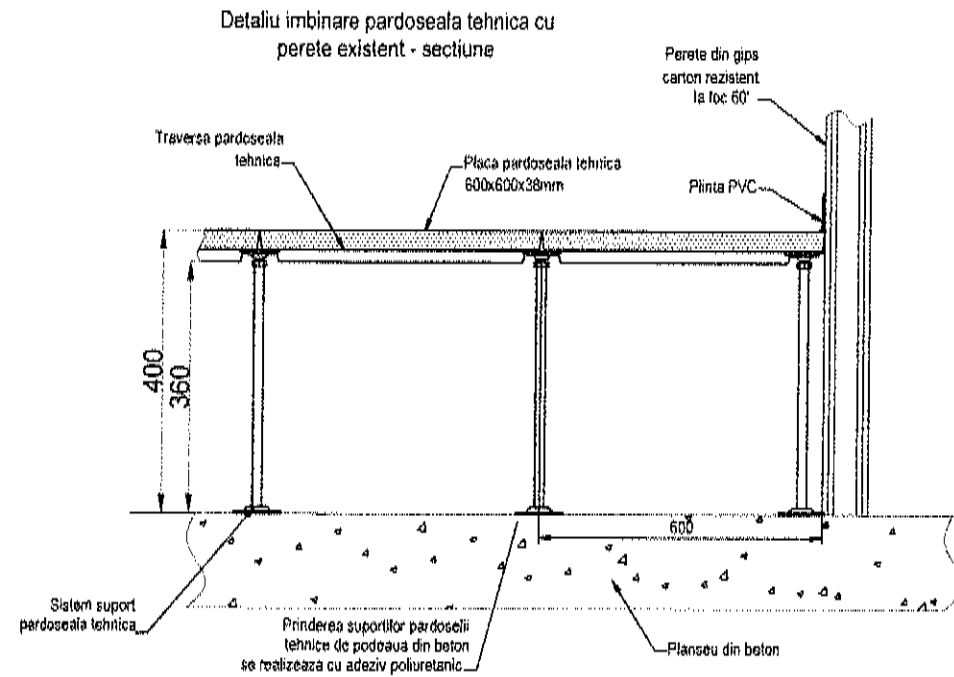
Proiectat		arh. <i>Chițanu Dumitru</i>		Denumire proiect:		DATA CENTER SECUNDAR ONRC		Proiect. nr.		540/2019	
Desenat		arh. <i>Chițanu Dumitru</i>		Beneficiar:		Oficiul Național al Registrului Comerțului		Rev:		0	
Verificat		ing. Iulian Vasile		Antreprenor:		S.C. TEMA ENERGY S.R.L.		Denumire desen:		Plan inchidere culoar	
				Scara:		1:80		Nr. bucati:		-	
				Data:		2020		Doc. nr.:		540-19-AH-01	
								Piansa numar:		8/11	

- LEGENDA:**
-  Incinta de separare zona aer rece
 -  Usa acces culisanta
 -  Unitate climatizare
 -  Rack
 -  UPS
 -  Grile refulare
 -  Corp iluminat
 -  Parete cu intarziere la foc EI60
 -  Lampa exit





CATEGORIA DE IMPORTANTA: **C**
 CLASA DE IMPORTANTA: **C**

		Denumire proiect: DATA CENTER SECUNDAR ONRC		Proiect. nr. 540/2019
		Beneficiar: Oficiul National al Registrului Comertului Antreprenor: S.C. TEMA ENERGY S.R.L.		
Proiectat arh. <i>Chitambescu</i>	Scara: 1:80	Denumire desen: Plan iluminat	Rev: 0	
Desenat arh. <i>Chitambescu</i>	Nr. bucati:		Plansa numar: 11/11	
Verificat ing. Iulian Vasile	Data: FEB 2020	Doc. nr. 540-19-AH-01		



ORDINUL ARHITECTILOR DIN ROMANIA
9390
CUMINTRA
CHITANU
Arhitect cu drept de semnatura

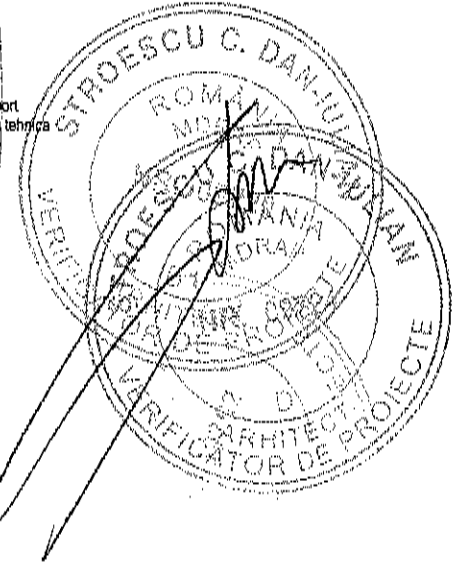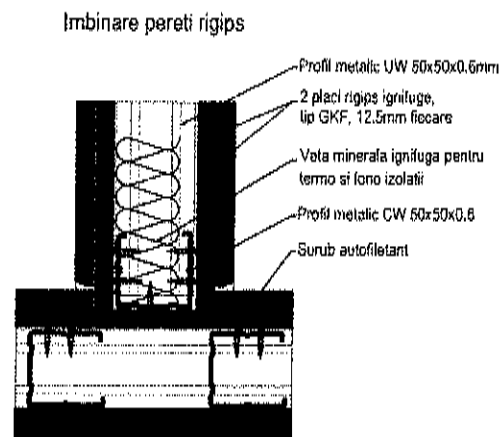


CATEGORIA DE IMPORTANȚĂ - C

CLASA DE IMPORTANȚĂ - II


		Denumire proiect: DATA CENTER SECUNDAR ONRC	Proiect. nr. 540/2019
		Beneficiar: Oficial Național al Registrului Comerțului Antreprenor: S.C. TEMA ENERGY S.R.L.	
Proiectat arh. <i>Chitana Dumitru</i>	Scara: 1:80	Denumire desen: Detaliu executie	Rev: 0
Desenat arh. <i>Chitana Dumitru</i>	Nr. bucati:		Plansa numar: 10/11
Verificat ing. Iulian Vasile	Doc. nr. 540-19-AH-01		


Acest document este proprietatea TEMA ENERGY si nu poate fi folosit decat cu acordul expres al TEMA ENERGY.

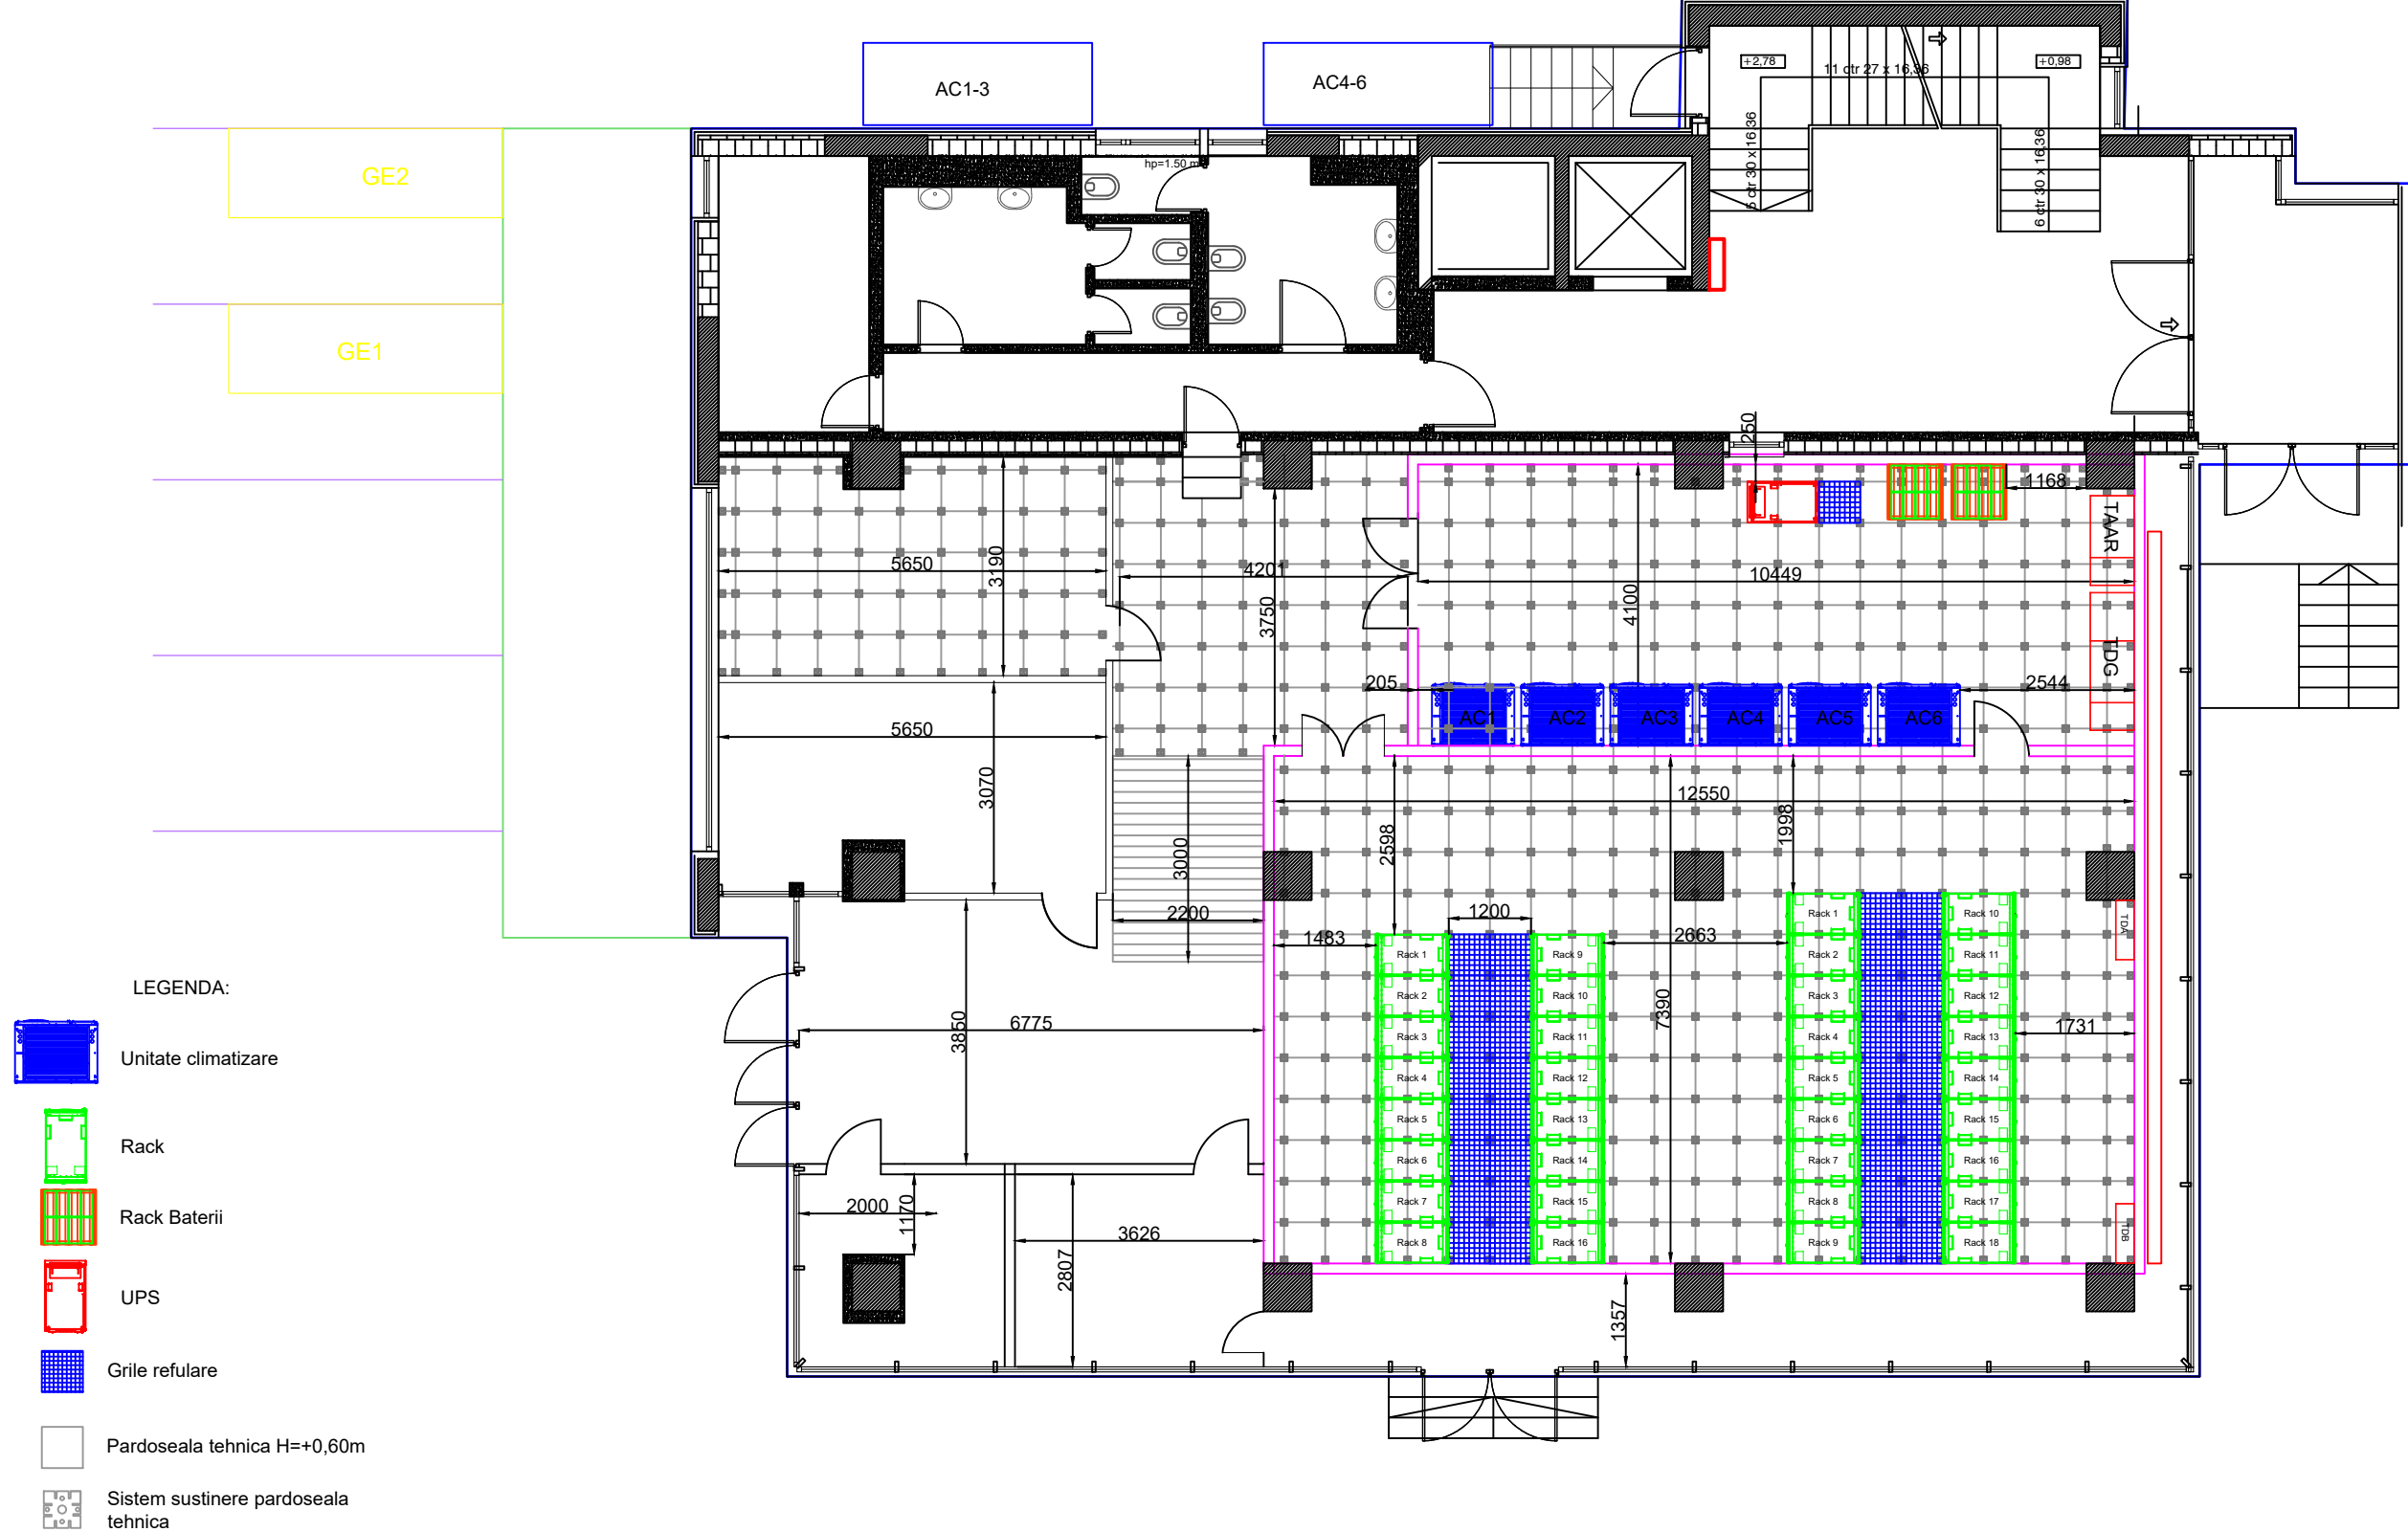

		Denumire proiect: DATA CENTER SECUNDAR ONRC		Proiect. nr. 540/2019
		Beneficiar: Oficiul Național al Registrului Comerțului		
		Antreprenor: S.C. TEMA ENERGY S.R.L.		
Proiectat	ing. Stefan Neagu	Scara: 1:100	Denumire desen: Plan trasee electrice	Rev: 0
Verificat	ing. Iulian Vasile	Nr. bucati: -		Plansa numar: 1/11
Aprobat	ing. Iulian Vasile	Data: FEB 2020	Doc. nr. 540-19-IE-01	

Acest document este proprietatea TEMA ENERGY si nu poate fi folosit decat cu acordul expres al TEMA ENERGY.

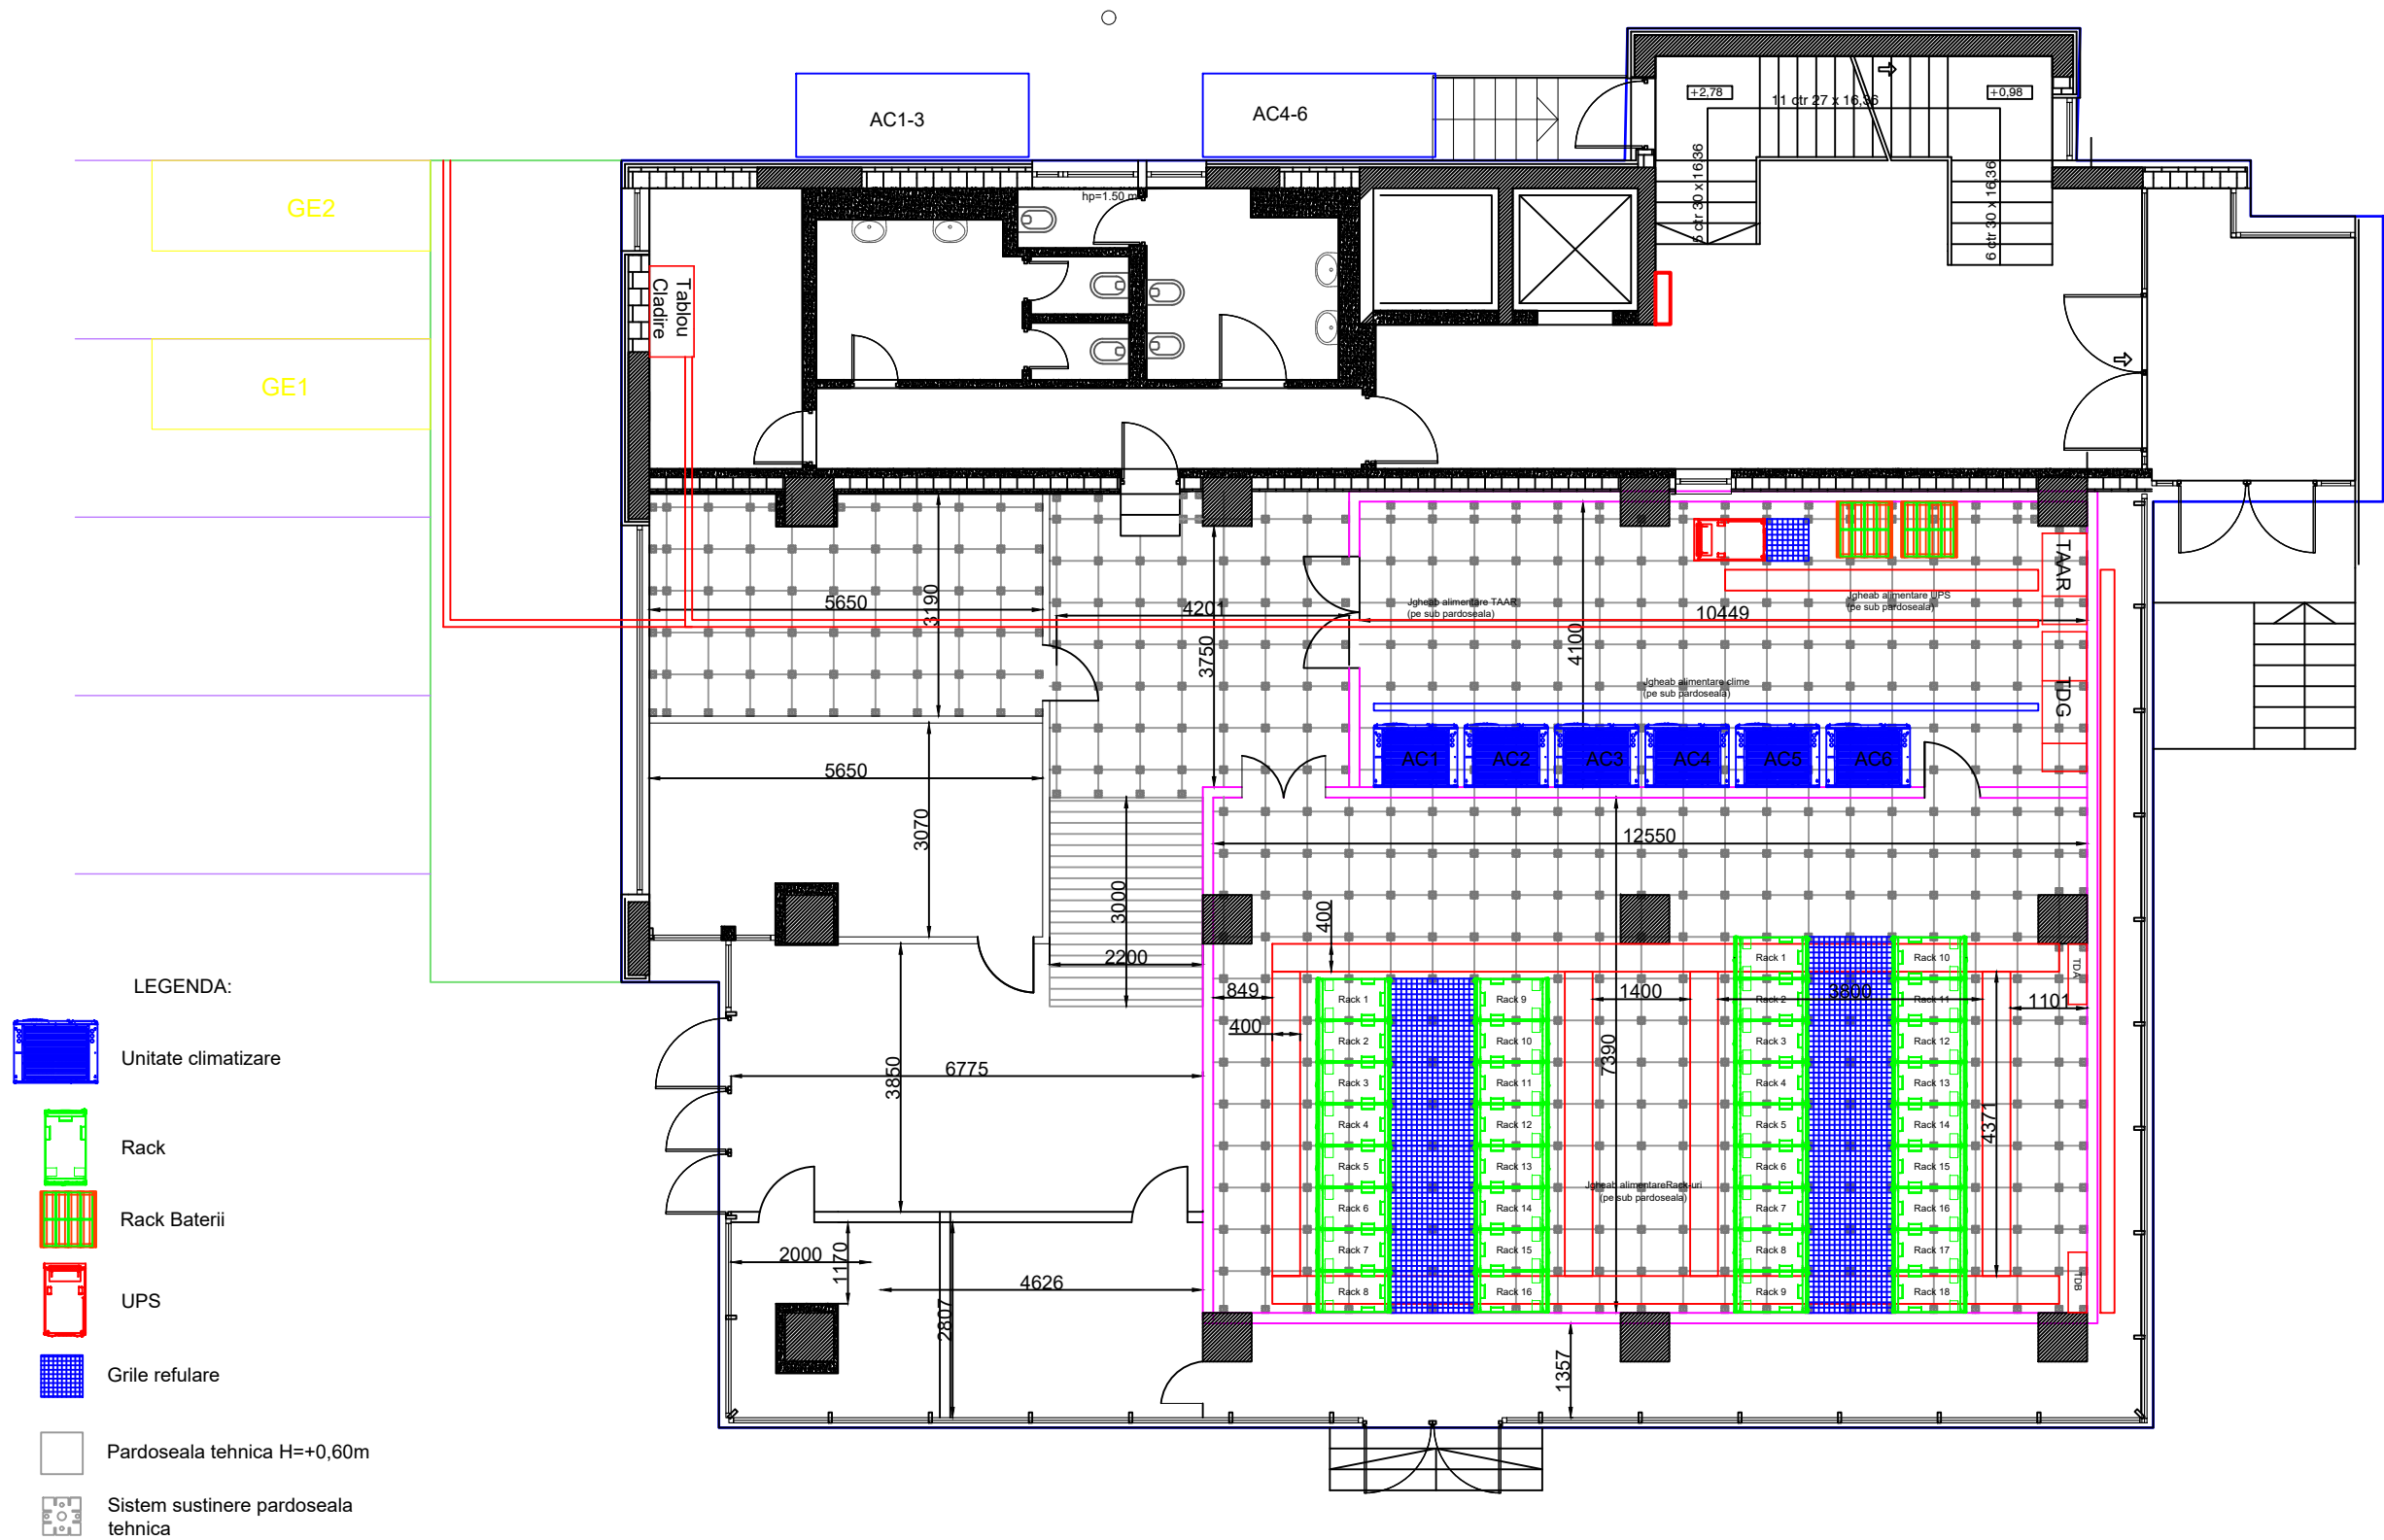





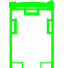






Denumire proiect:
DATA CENTER SECUNDAR ONRC

Beneficiar: Oficiul Național al Registrului
Comerțului

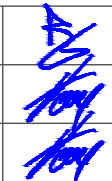
Antreprenor: S.C. TEMA ENERGY S.R.L.

Proiect. nr.
540/2019

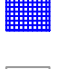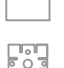
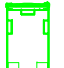






Proiectat	ing. Stefan Neagu		Scara:	Denumire desen:	Rev:
Verificat	ing. Iulian Vasile		1:100	Plan trasee electrice	0
Aprobat	ing. Iulian Vasile		Nr. bucati: -		Planşa numar:
			Data: FEB 2020	Doc. nr. 540-19-IE-01	2/11


- LEGENDA:
-  Unitate climatizare
 -  Rack
 -  Rack Baterii
 -  UPS
 -  Grile refulare
 -  Pardoseala tehnica H=+0,60m
 -  Sistem sustinere pardoseala tehnica
 -  Priza de serviciu


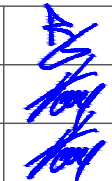



		Denumire proiect: DATA CENTER SECUNDAR ONRC		Proiect. nr. 540/2019
		Beneficiar: Oficiul Național al Registrului Comerțului		
		Antreprenor: S.C. TEMA ENERGY S.R.L.		
Proiectat	ing. Stefan Neagu	Scara: 1:100	Denumire desen: Plan prize	Rev: 0
Verificat	ing. Iulian Vasile	Nr. bucati: -		Plansa numar: 3/11
Aprobat	ing. Iulian Vasile	Data: FEB 2020	Doc. nr. 540-19-IE-01	

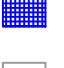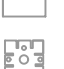Acest document este proprietatea TEMA ENERGY si nu poate fi folosit decat cu acordul expres al TEMA ENERGY.

- LEGENDA:
-  Unitate climatizare
 -  Rack
 -  Rack Baterii
 -  UPS
 -  Grile refulare
 -  Pardoseala tehnica H=+0,60m
 -  Sistem sustinere pardoseala tehnica
 -  Corp iluminat

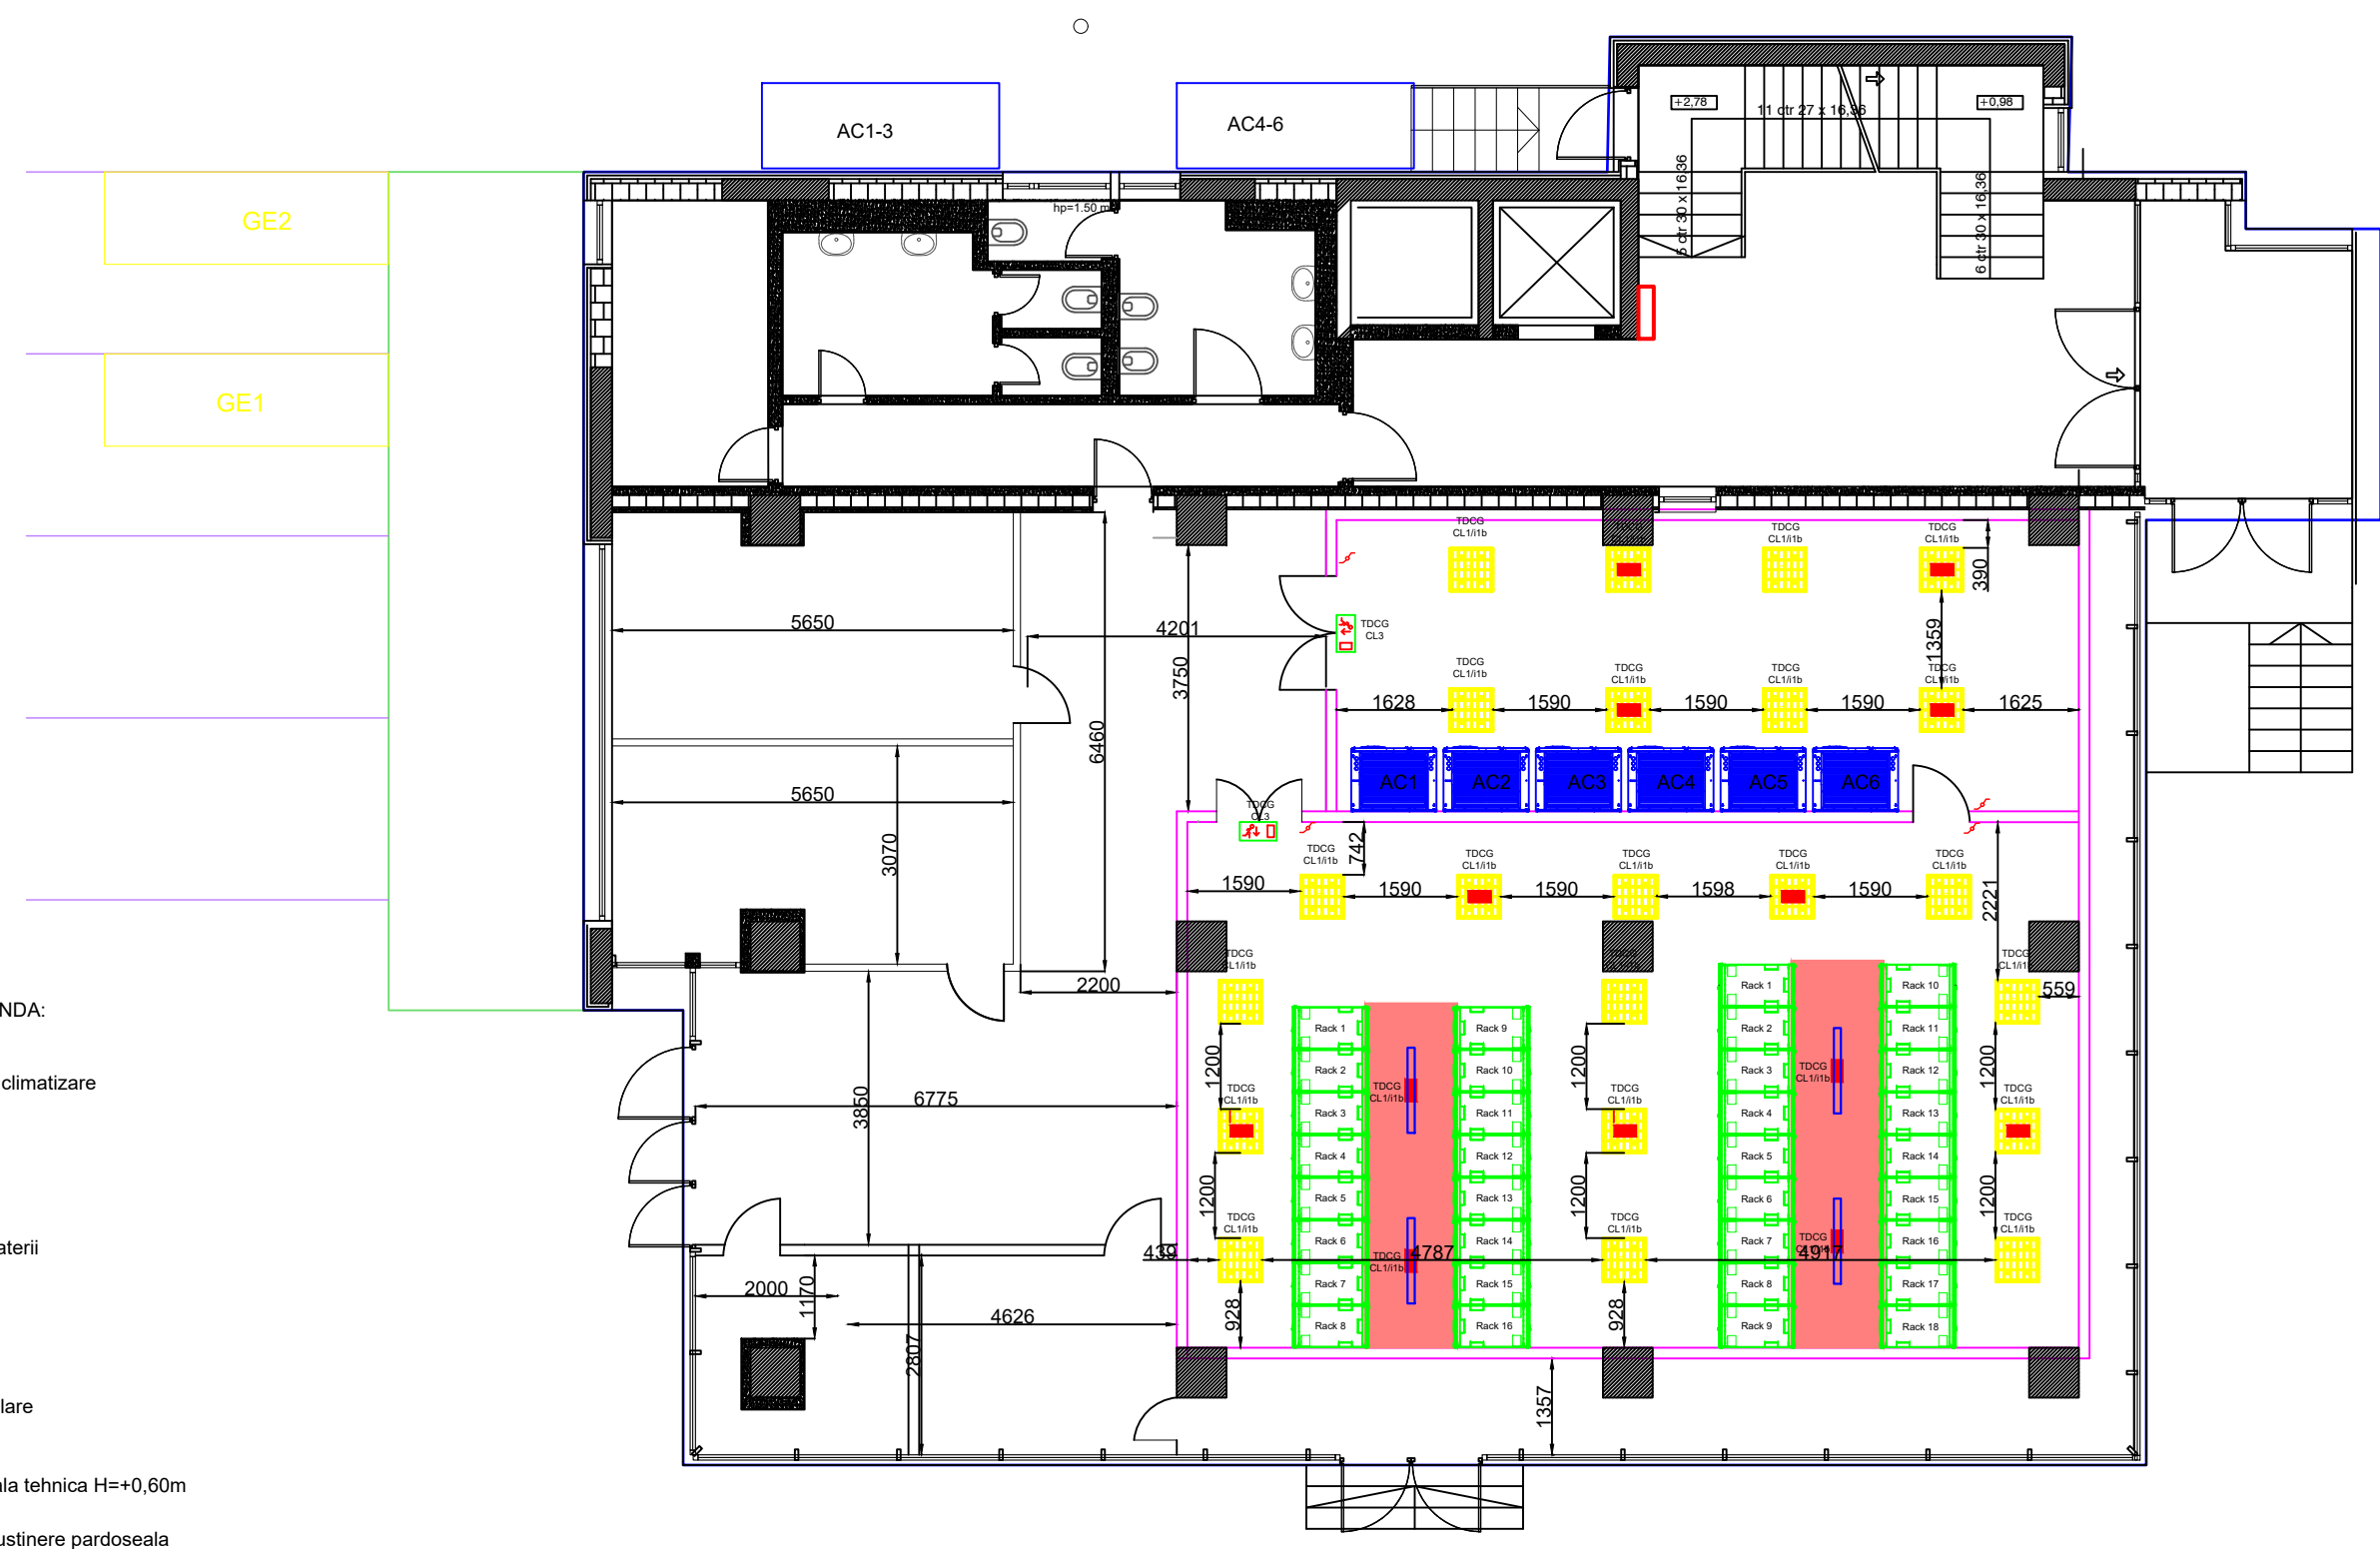


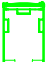
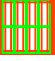


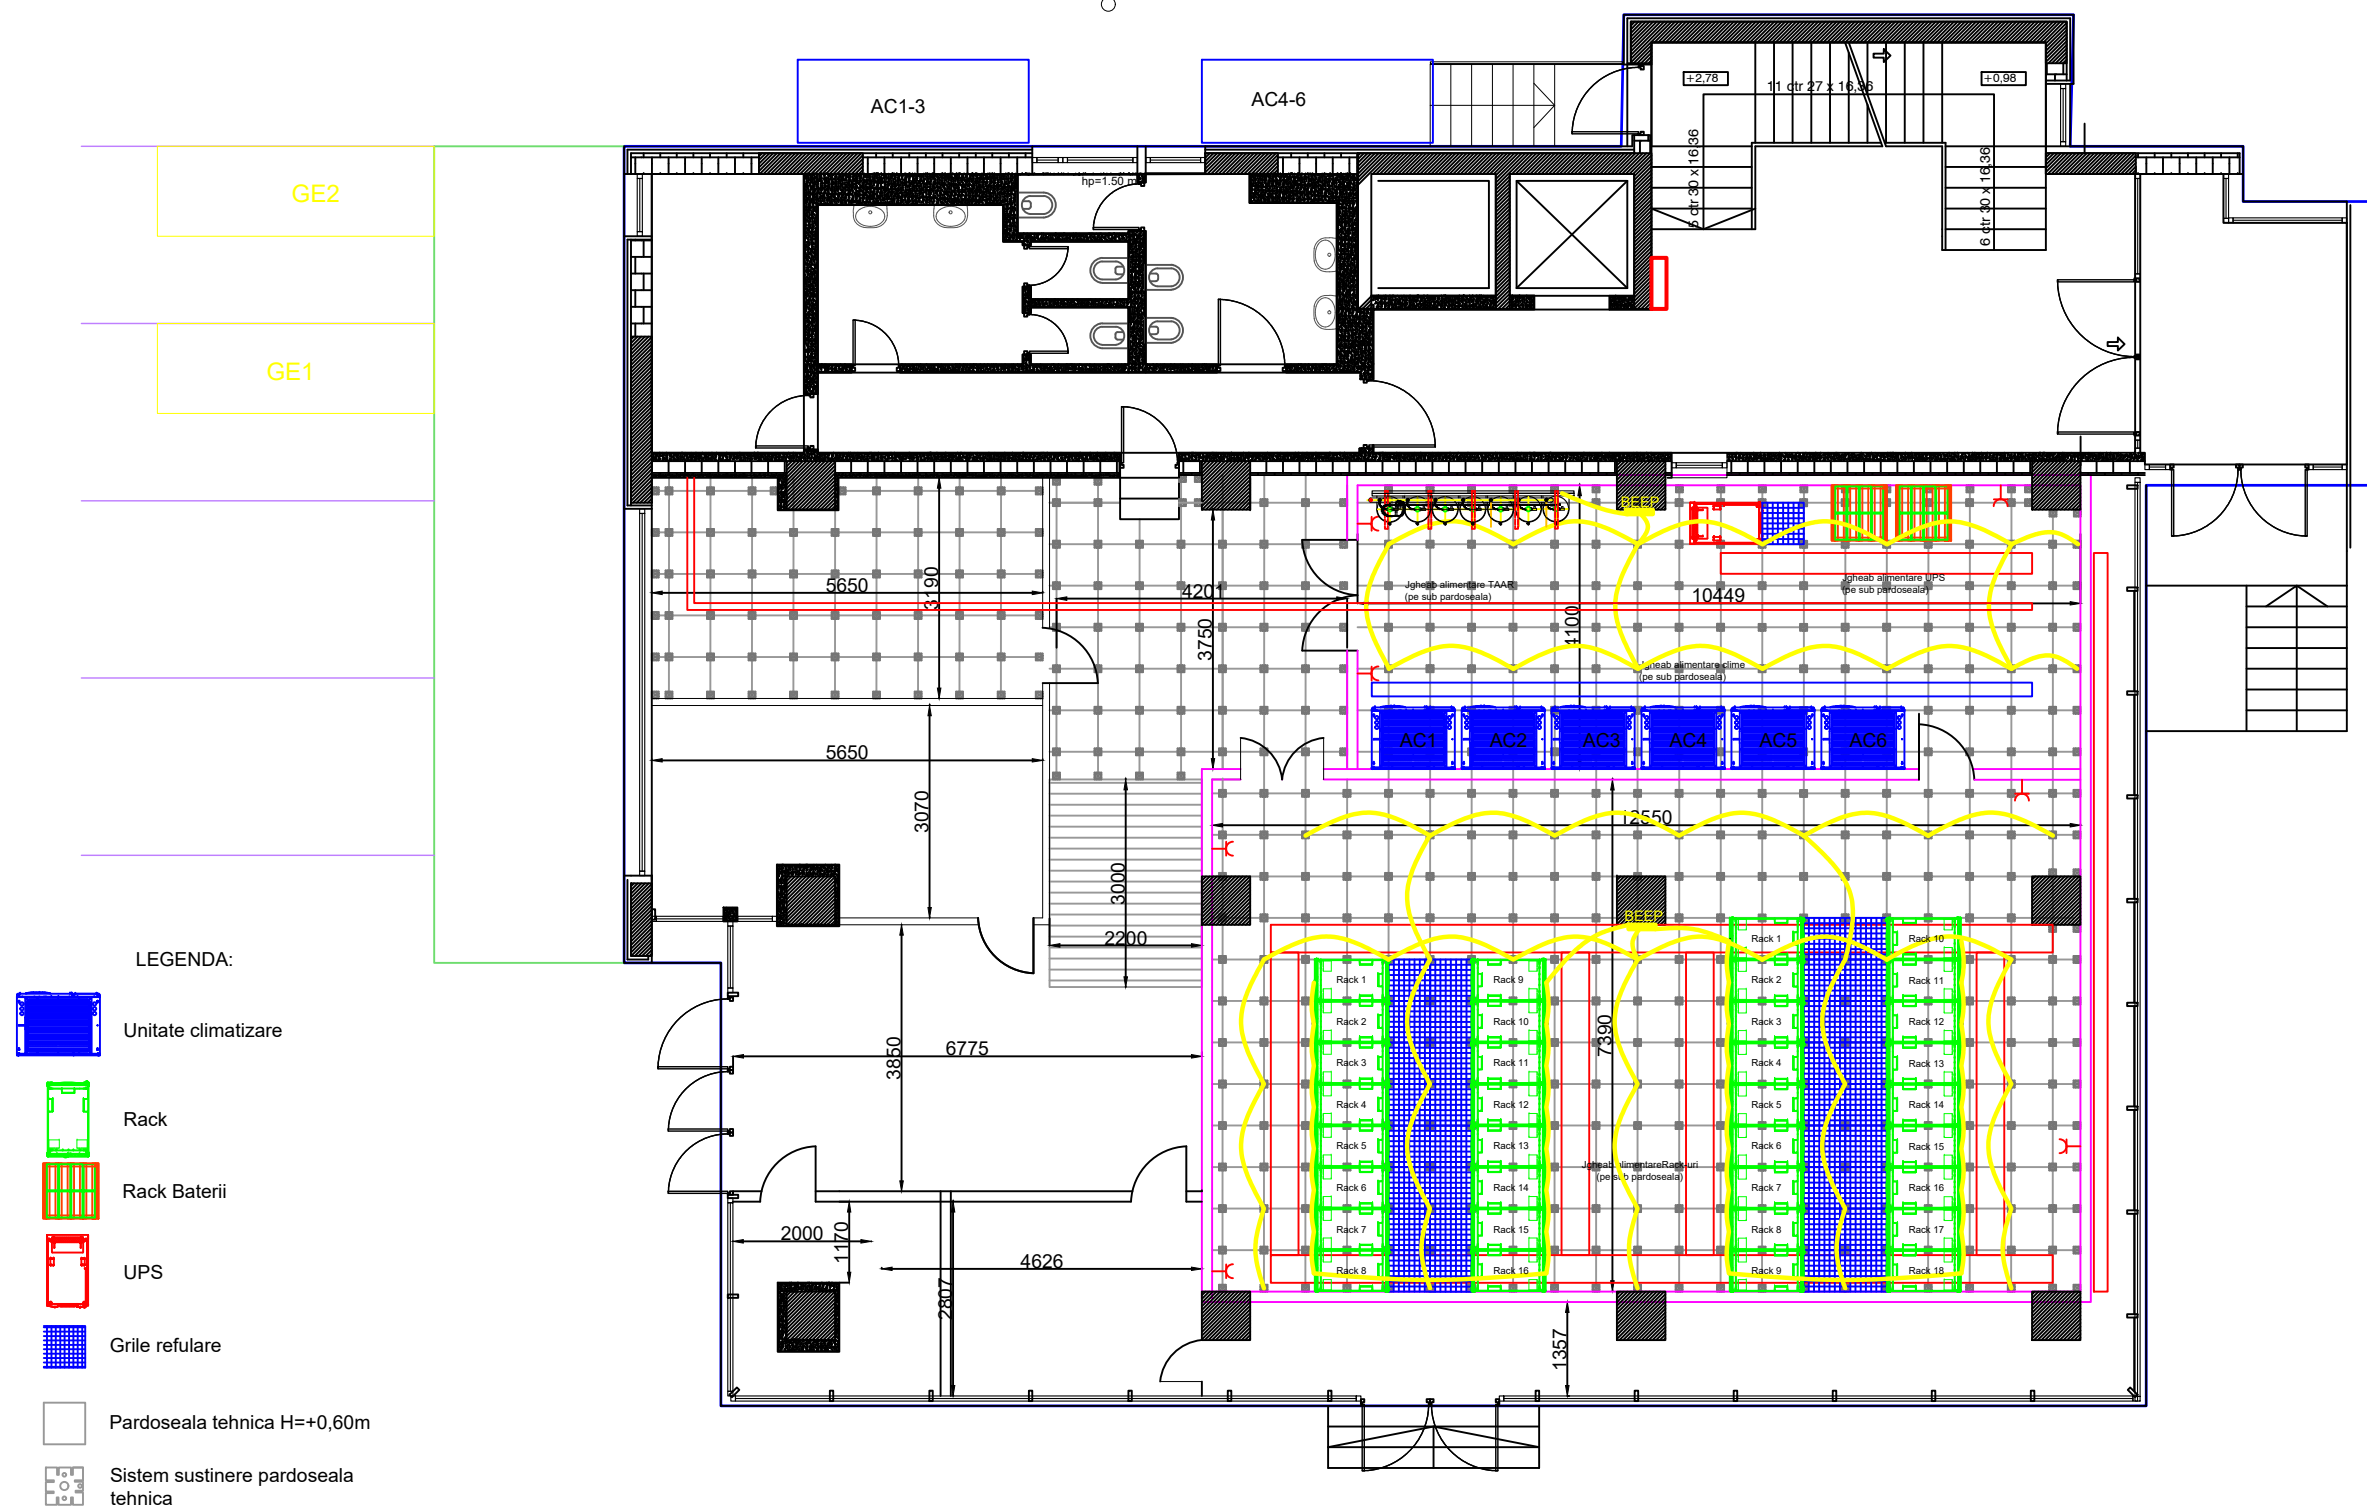

		Denumire proiect: DATA CENTER SECUNDAR ONRC		Proiect. nr. 540/2019	
		Beneficiar: Oficiul Național al Registrului Comerțului			
		Antreprenor: S.C. TEMA ENERGY S.R.L.			
Proiectat	ing. Stefan Neagu		Scara: 1:100	Denumire desen: Plan iluminat	Rev: 0
Verificat	ing. Iulian Vasile		Nr. bucati: -		Plansa numar: 4/11
Aprobat	ing. Iulian Vasile		Data: FEB 2020	Doc. nr. 540-19-IE-01	



<h1 style="margin: 0;">Tema</h1> <h2 style="margin: 0;">ENERGY</h2>		Denumire proiect: DATA CENTER SECUNDAR ONRC		Proiect. nr. 540/2019
		Beneficiar: Oficiul Național al Registrului Comerțului		
		Antreprenor: S.C. TEMA ENERGY S.R.L.		
Proiectat	ing. Stefan Neagu	Scara:	Denumire desen:	Rev:
Verificat	ing. Iulian Vasile	1:100	Plan impamantare	0
Aprobat	ing. Iulian Vasile	Nr. bucati:		Plansa numar:
		—		5/11
		Data: FEB 2020	Doc. nr. 540-19-IE-01	



LEGENDA:

-  Unitate climatizare
-  Rack
-  Rack Baterii
-  UPS
-  Grile refulare
-  Pardoseala tehnica H=+0,60m
-  Sistem susinere pardoseala tehnica



Proiectat ing. Stefan Neagu
 Verificat ing. Iulian Vasile
 Aprobat ing. Iulian Vasile


Handwritten signature

Denumire proiect: DATA CENTER SECUNDAR ONRC		Proiect. nr. 540/2019
Beneficiar: Oficiul Național al Registrului Comerțului		
Antreprenor: S.C. TEMA ENERGY S.R.L.		
Scara: 1:100	Denumire desen: Plan amplasare GE	Rev: 0
Nr. bucati: -		Plansa numar: 6/11
Data: FEB 2020	Doc. nr. 540-19-IE-01	

Acest document este proprietatea TEMA ENERGY si nu poate fi folosit decat cu acordul expres al TEMA ENERGY.

Pi= 338 kW
Pa= 338 kW
Ic= 640 A
Ks=1

TABLOU AAR

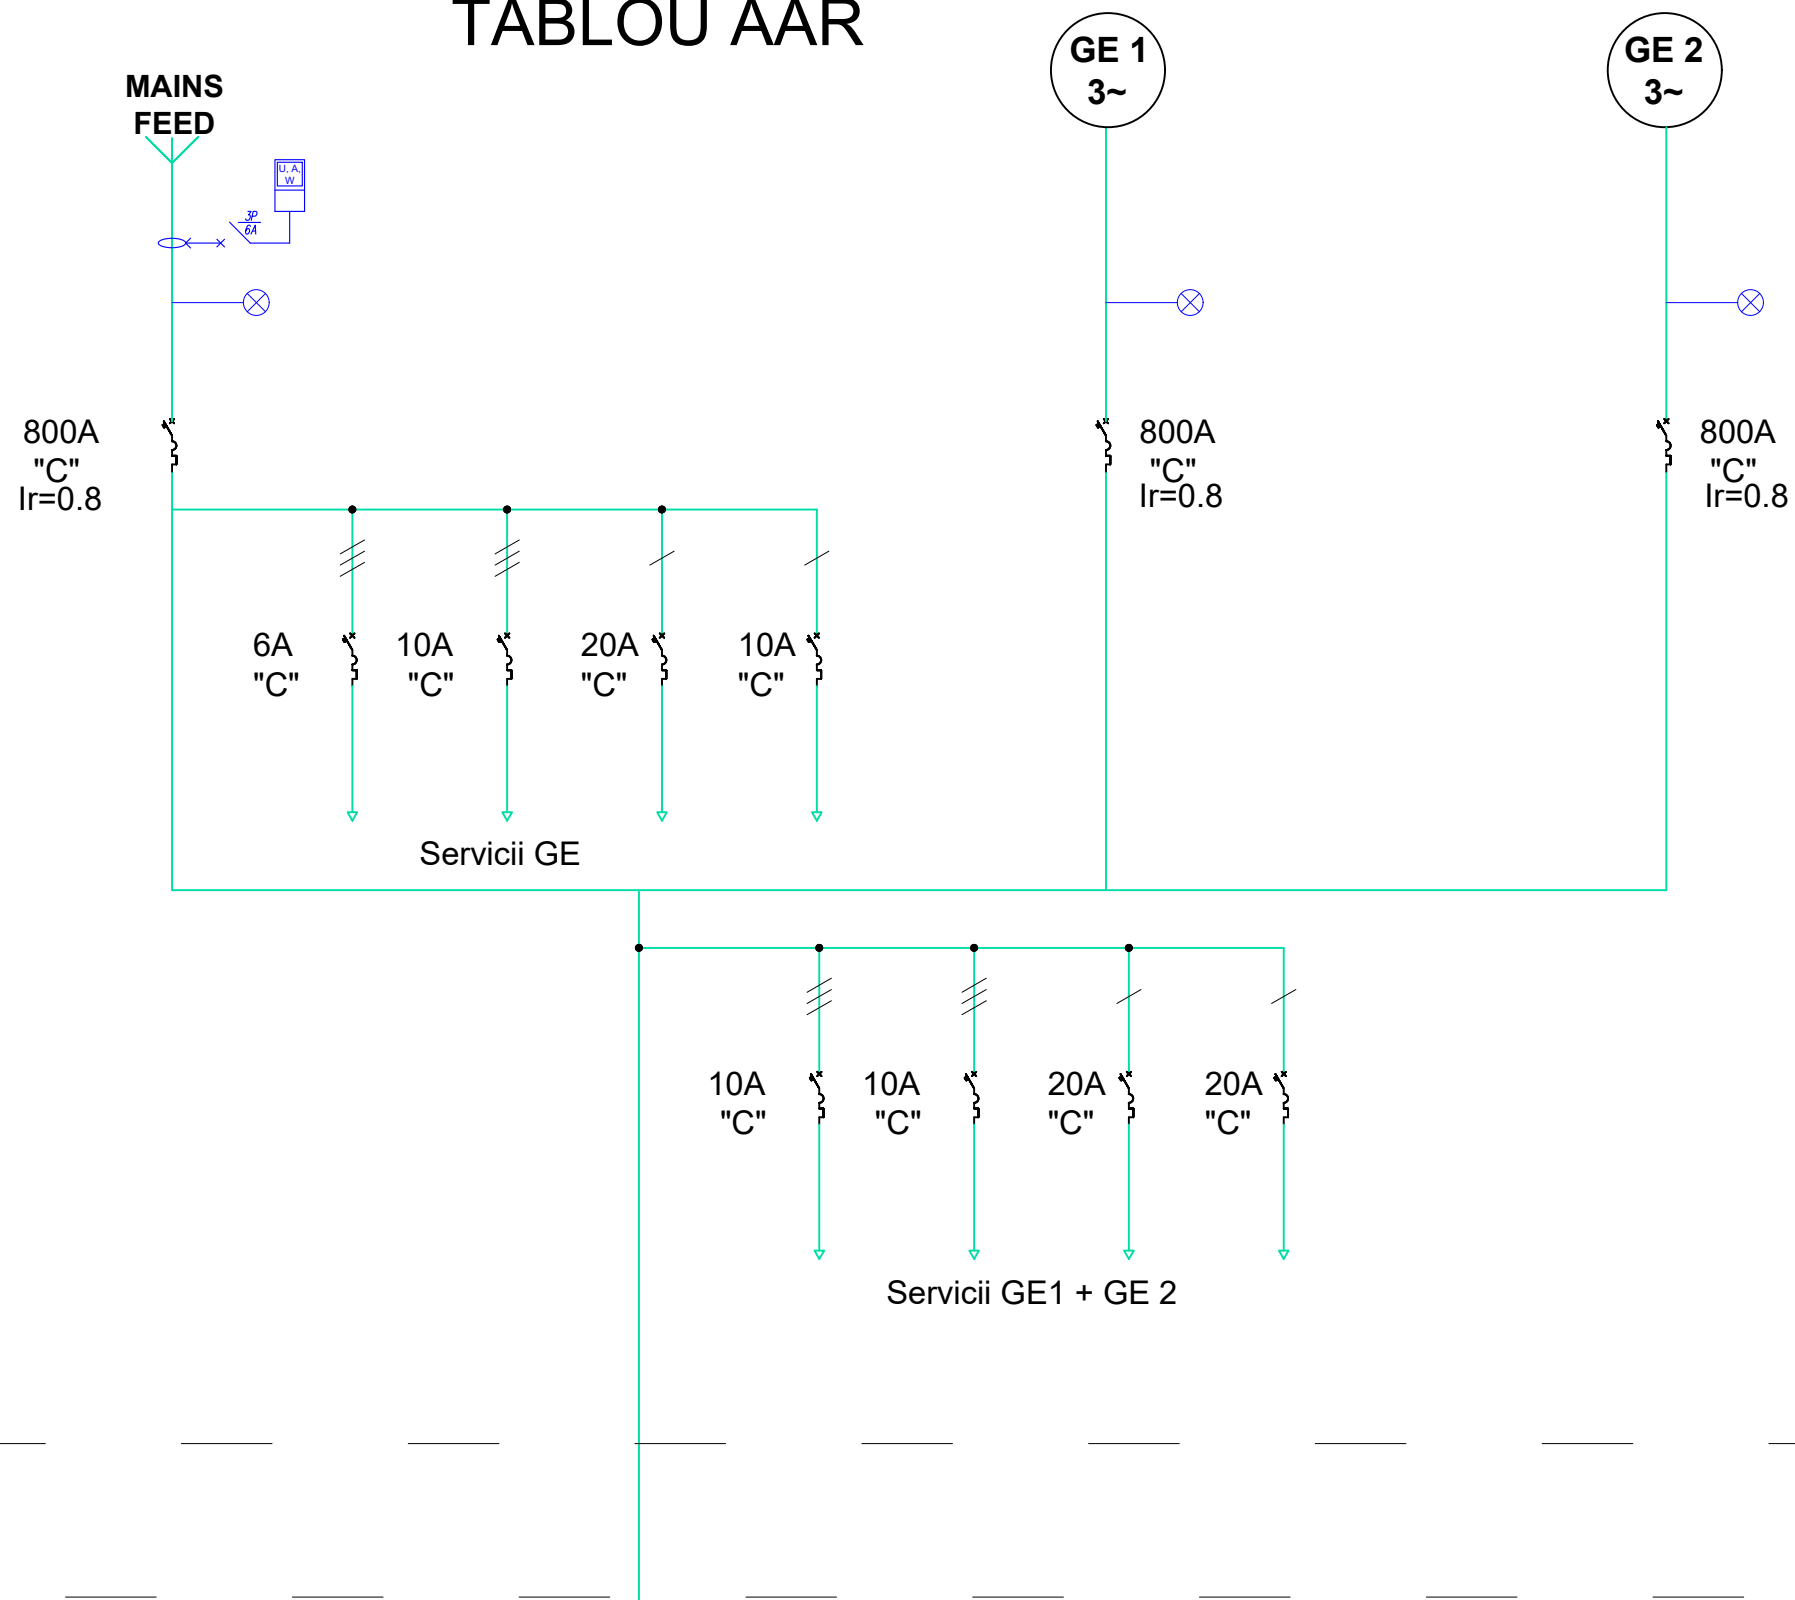



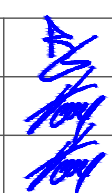
Proiectat	ing. Stefan Neagu	
Verificat	ing. Iulian Vasile	
Aprobat	ing. Iulian Vasile	

Denumire proiect: DATA CENTER SECUNDAR ONRC		Proiect. nr. 540/2019
Beneficiar: Oficiul Național al Registrului Comerțului		
Antreprenor: S.C. TEMA ENERGY S.R.L.		
Scara: 1:100	Denumire desen: Schema electrica monofilara AAR	Rev: 0
Nr. bucati: -		Plansa numar: 8/11
Data: FEB 2020	Doc. nr. 540-19-IE-01	

Acest document este proprietatea TEMA ENERGY si nu poate fi folosit decat cu acordul expres al TEMA ENERGY.

Pi= 338 kW
Pa= 338 kW
Ic= 640 A
Ks=1

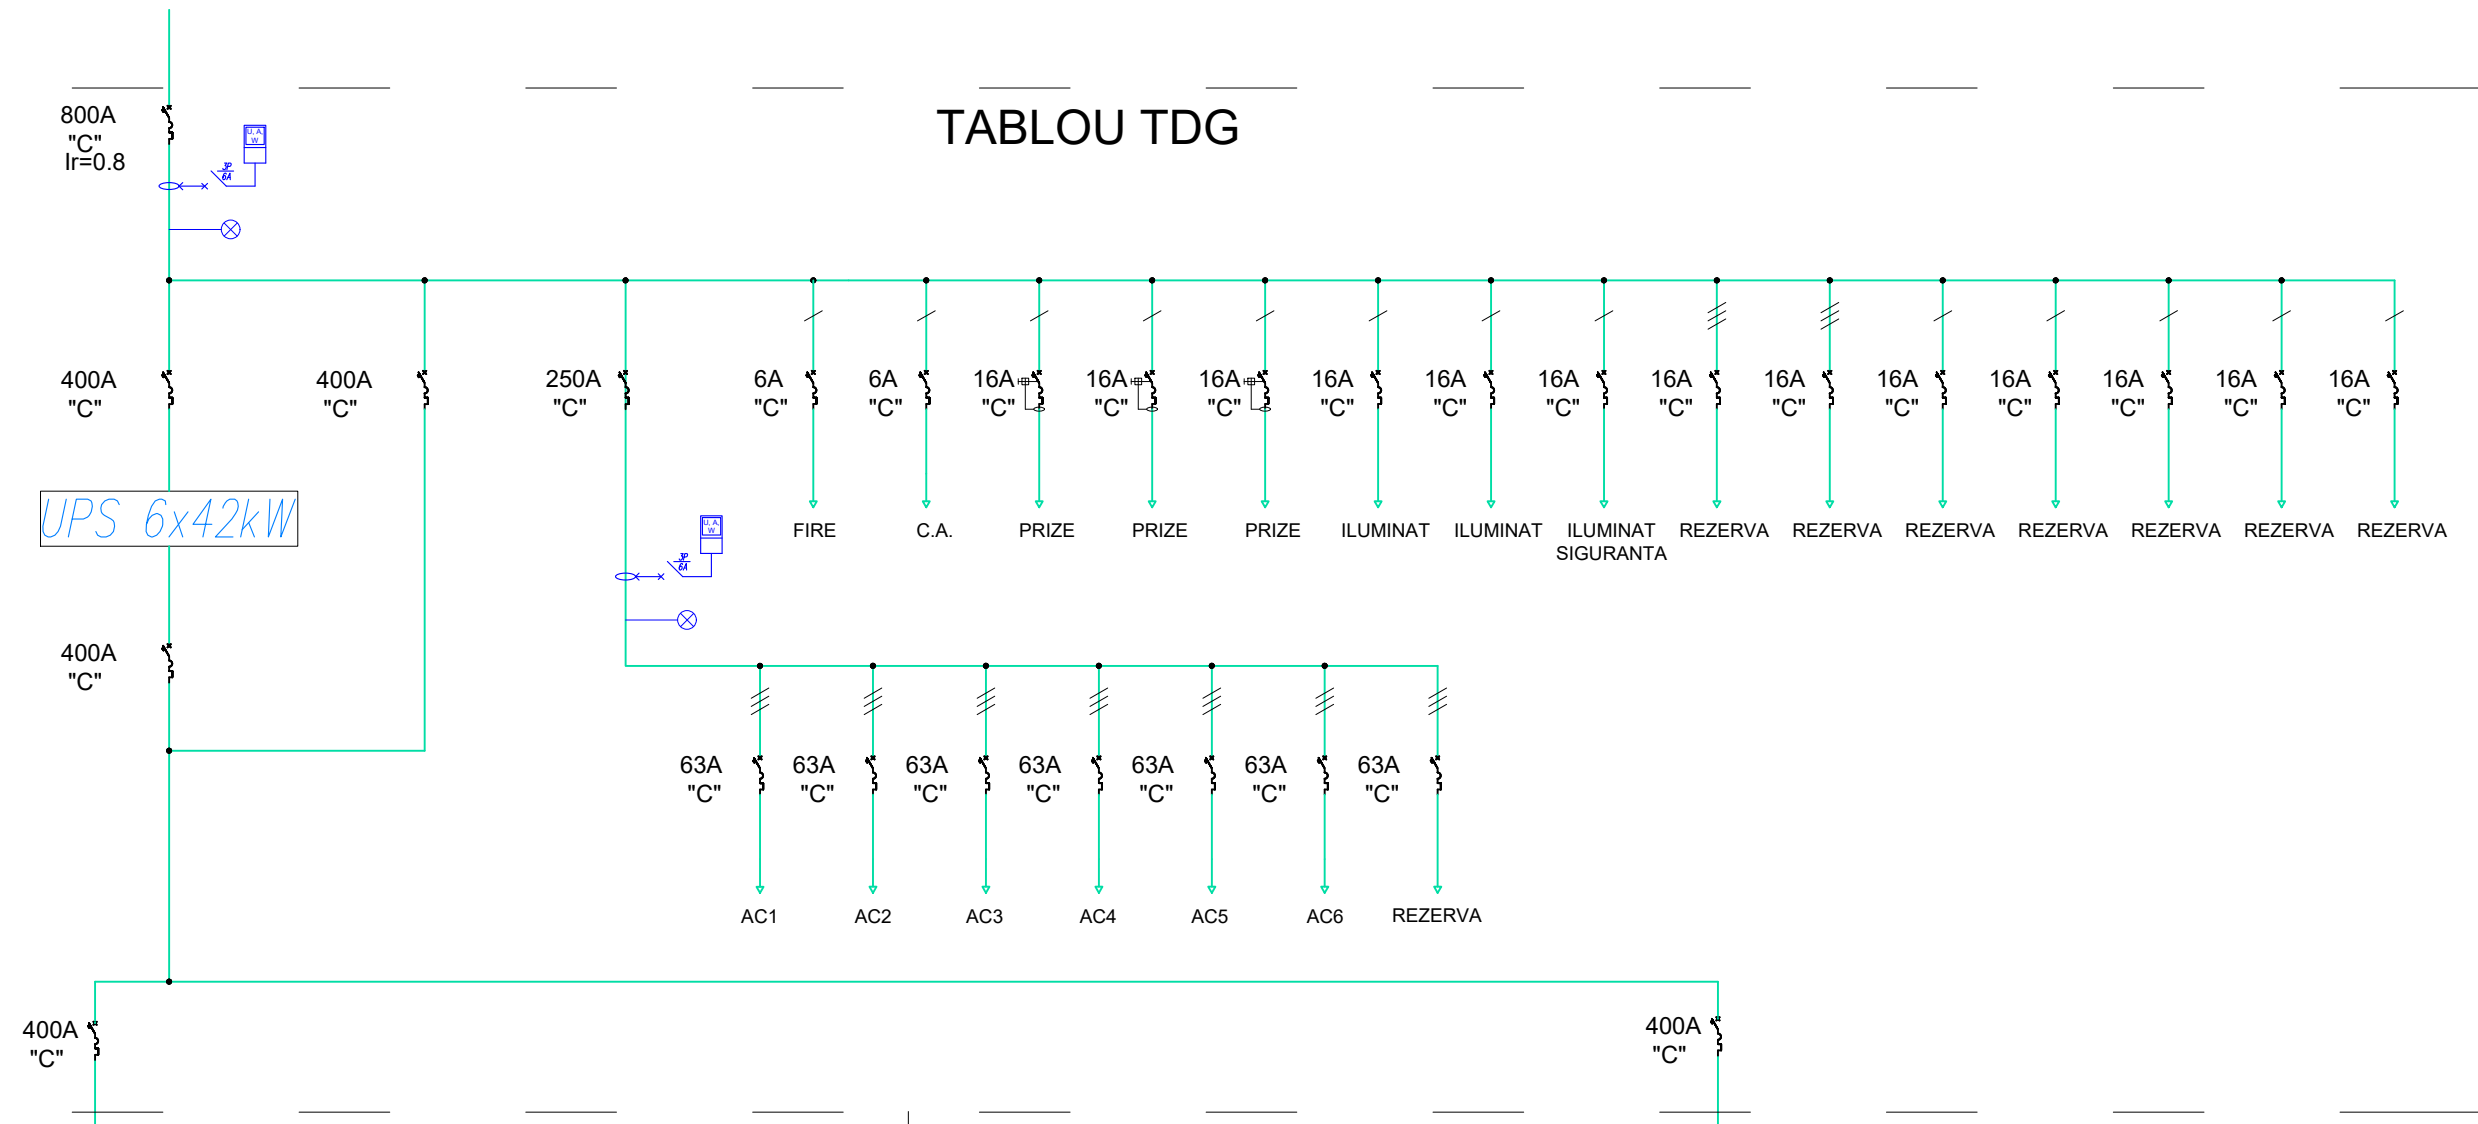



		Denumire proiect: DATA CENTER SECUNDAR ONRC		Proiect. nr. 540/2019		
		Beneficiar: Oficiul Național al Registrului Comerțului Antreprenor: S.C. TEMA ENERGY S.R.L.				
Proiectat	ing. Stefan Neagu		Scara: 1:100	Denumire desen: Schema electrica monofilara TDG	Rev: 0	
Verificat	ing. Iulian Vasile		Nr. bucati: -			Plansa numar: 9/11
Aprobat	ing. Iulian Vasile		Data: FEB 2020	Doc. nr. 540-19-IE-01		

Acest document este proprietatea TEMA ENERGY si nu poate fi folosit decat cu acordul expres al TEMA ENERGY.

TABLOU TDA

$P_i = 238 \text{ kW}$
 $P_a = 238 \text{ kW}$
 $I_c = 400 \text{ A}$
 $K_s = 1$

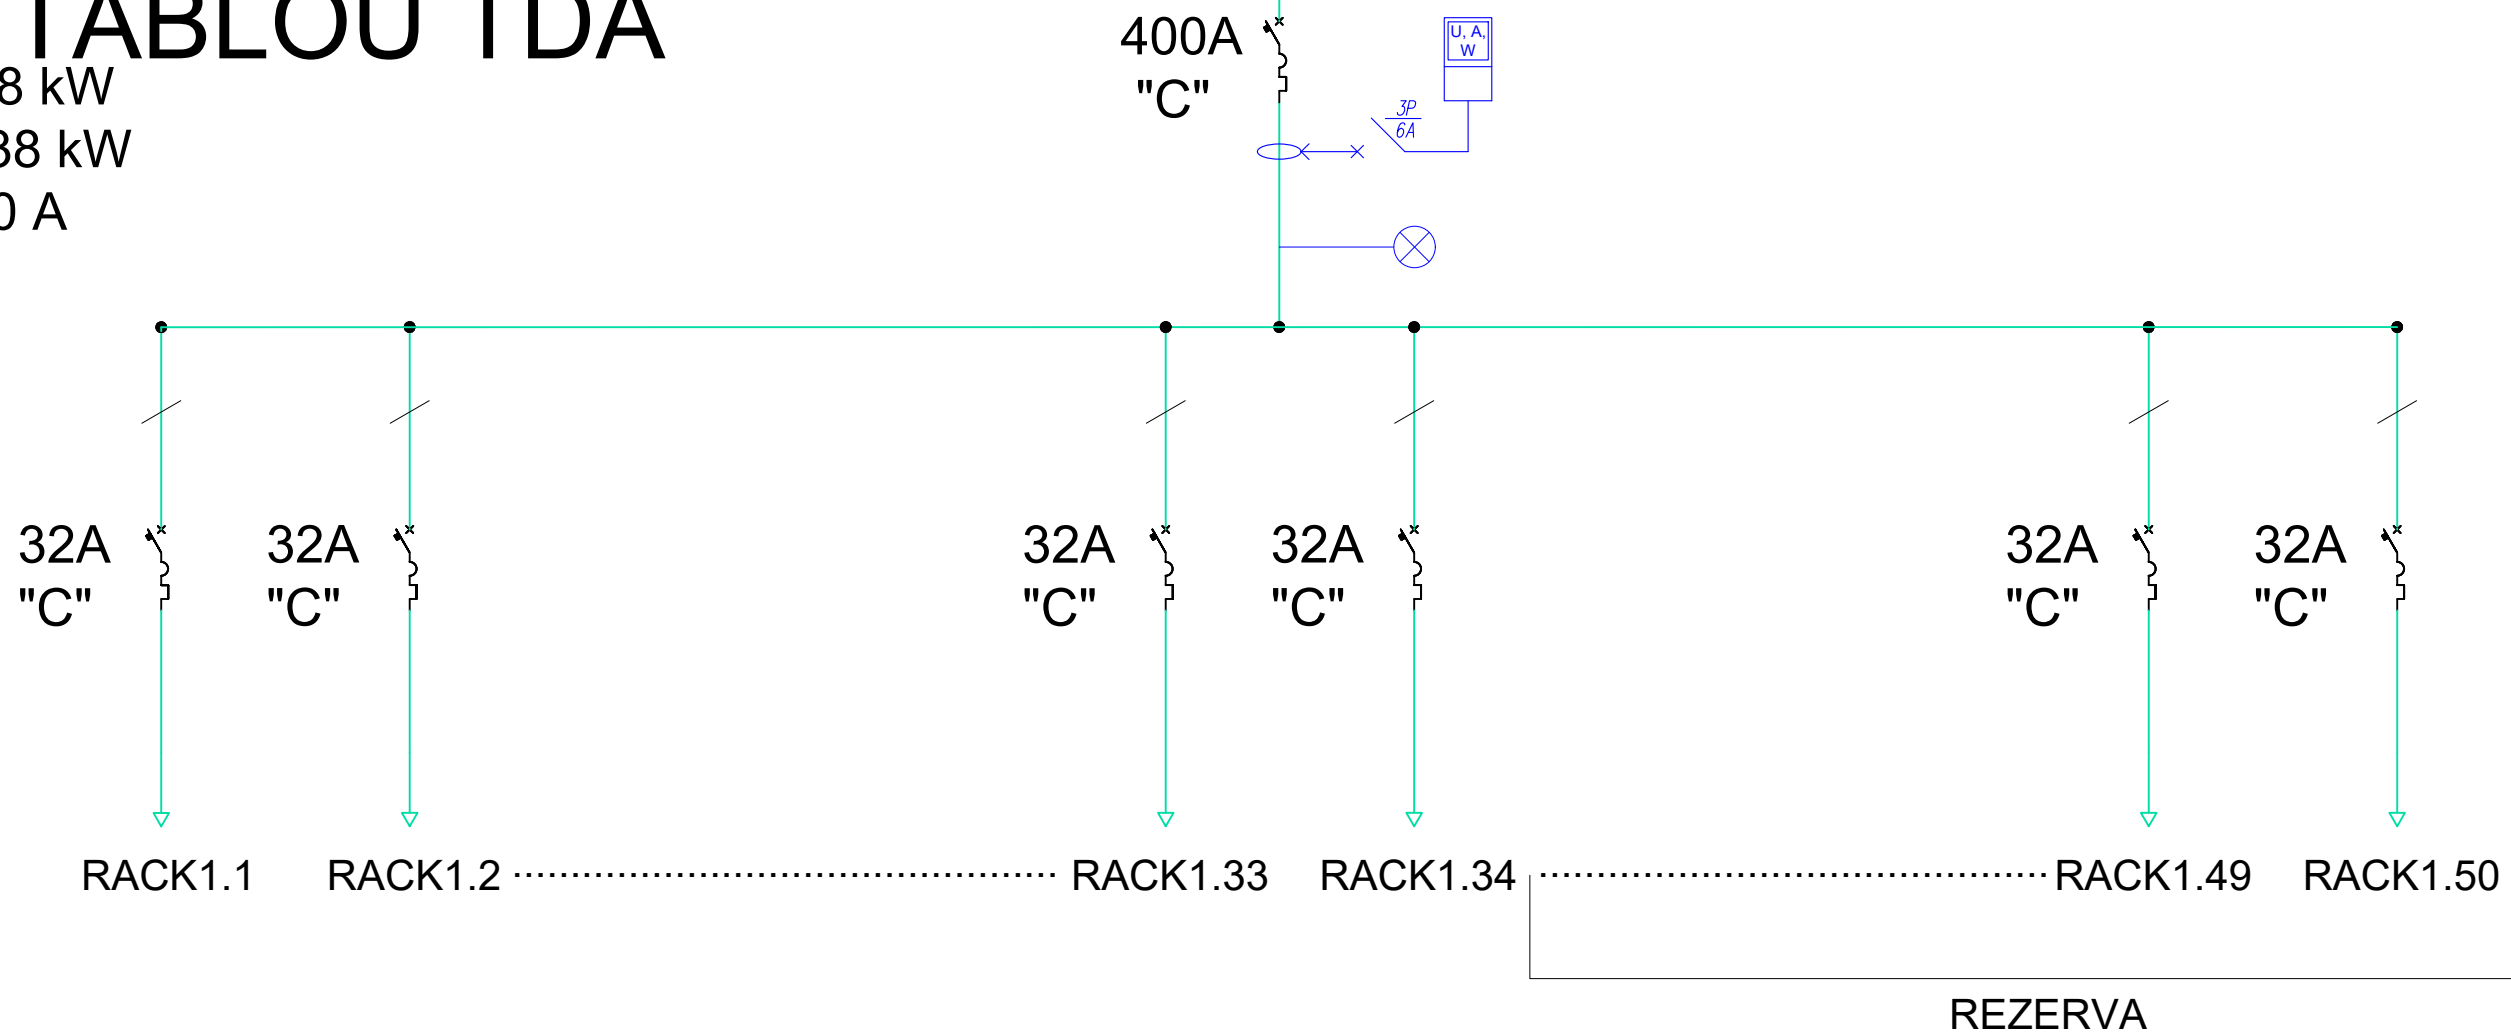



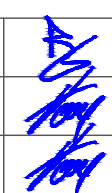
		Denumire proiect: DATA CENTER SECUNDAR ONRC		Proiect. nr. 540/2019
		Beneficiar: Oficiul Național al Registrului Comerțului		
		Antreprenor: S.C. TEMA ENERGY S.R.L.		
Proiectat	ing. Stefan Neagu	Scara: 1:100	Denumire desen: Schema electrica monofilara TDA	Rev: 0
Verificat	ing. Iulian Vasile	Nr. bucati: -		Plansa numar: 10/11
Aprobat	ing. Iulian Vasile	Data: FEB 2020	Doc. nr. 540-19-IE-01	


Acest document este proprietatea TEMA ENERGY si nu poate fi folosit decat cu acordul expres al TEMA ENERGY.


TABLOU TDB

$P_i = 238 \text{ kW}$
 $P_a = 238 \text{ kW}$
 $I_c = 400 \text{ A}$
 $K_s = 1$



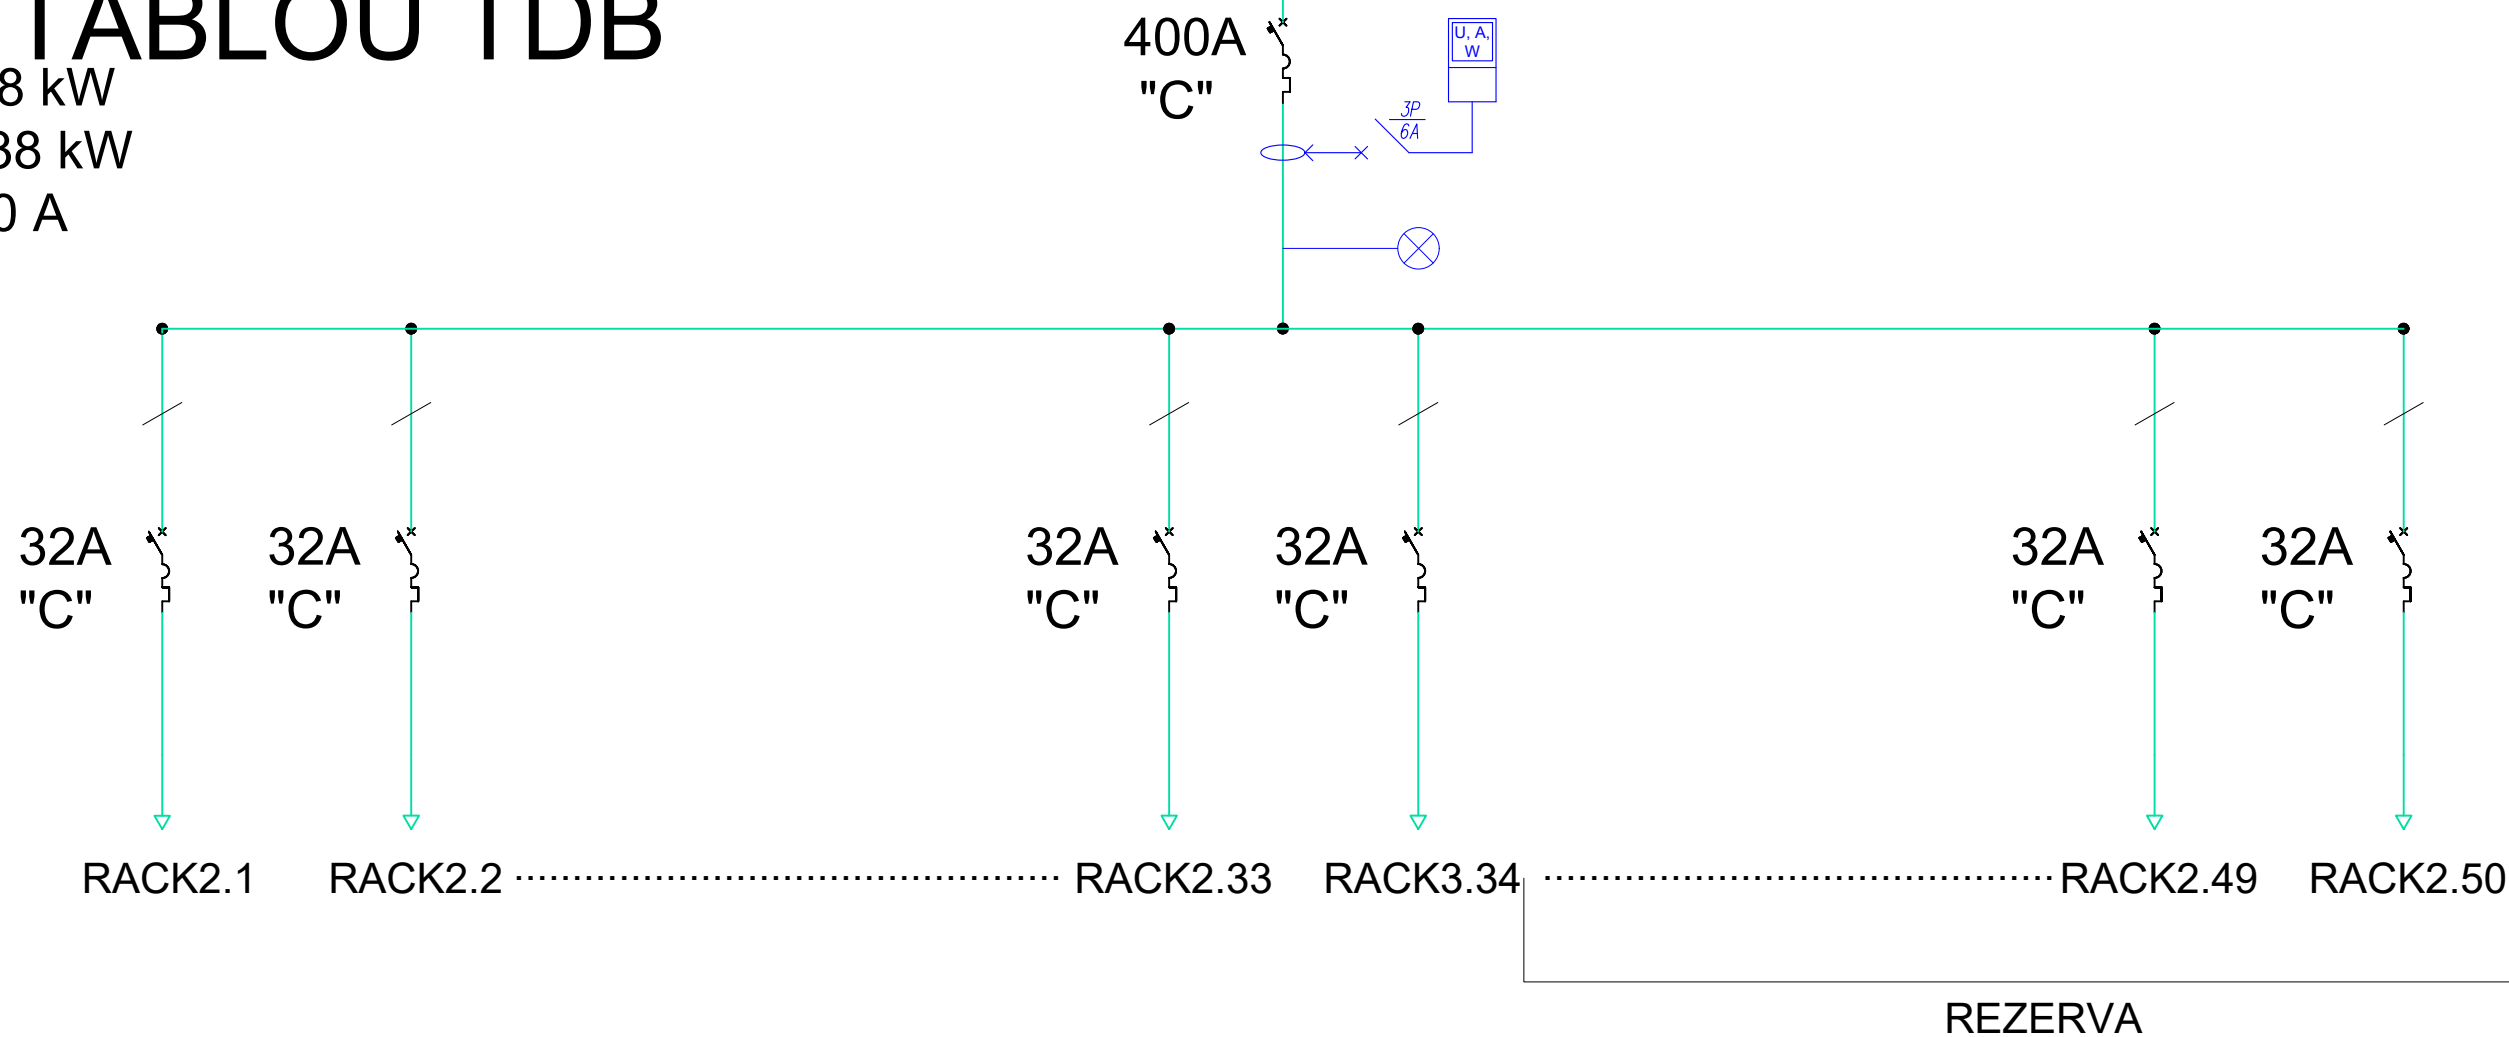

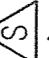




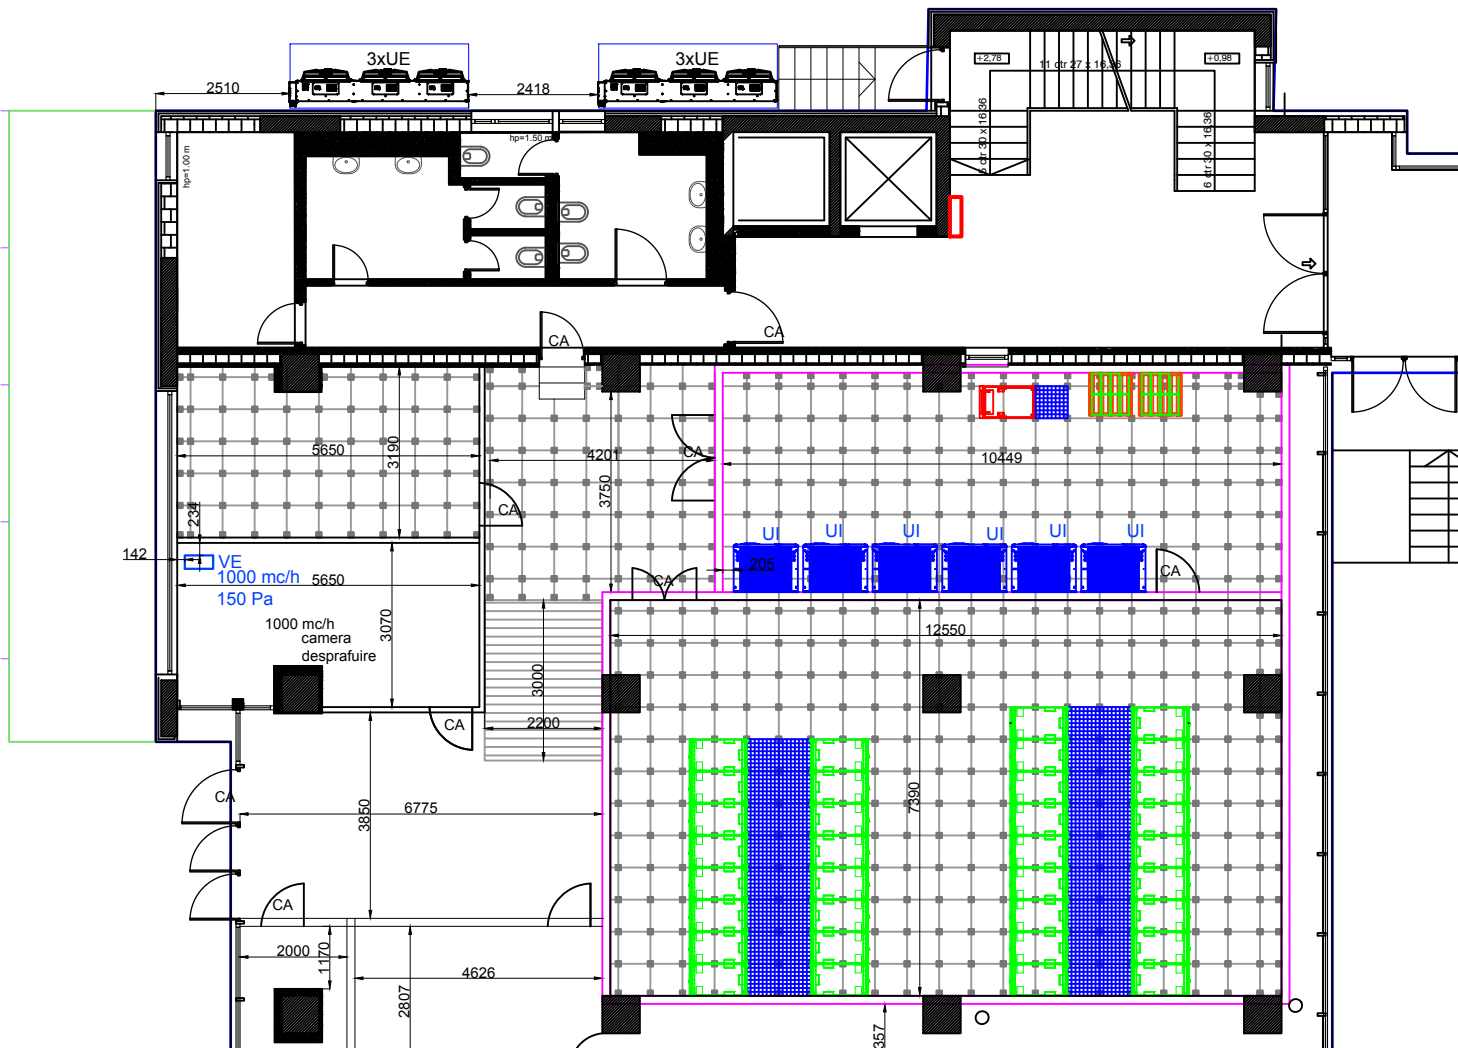



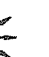


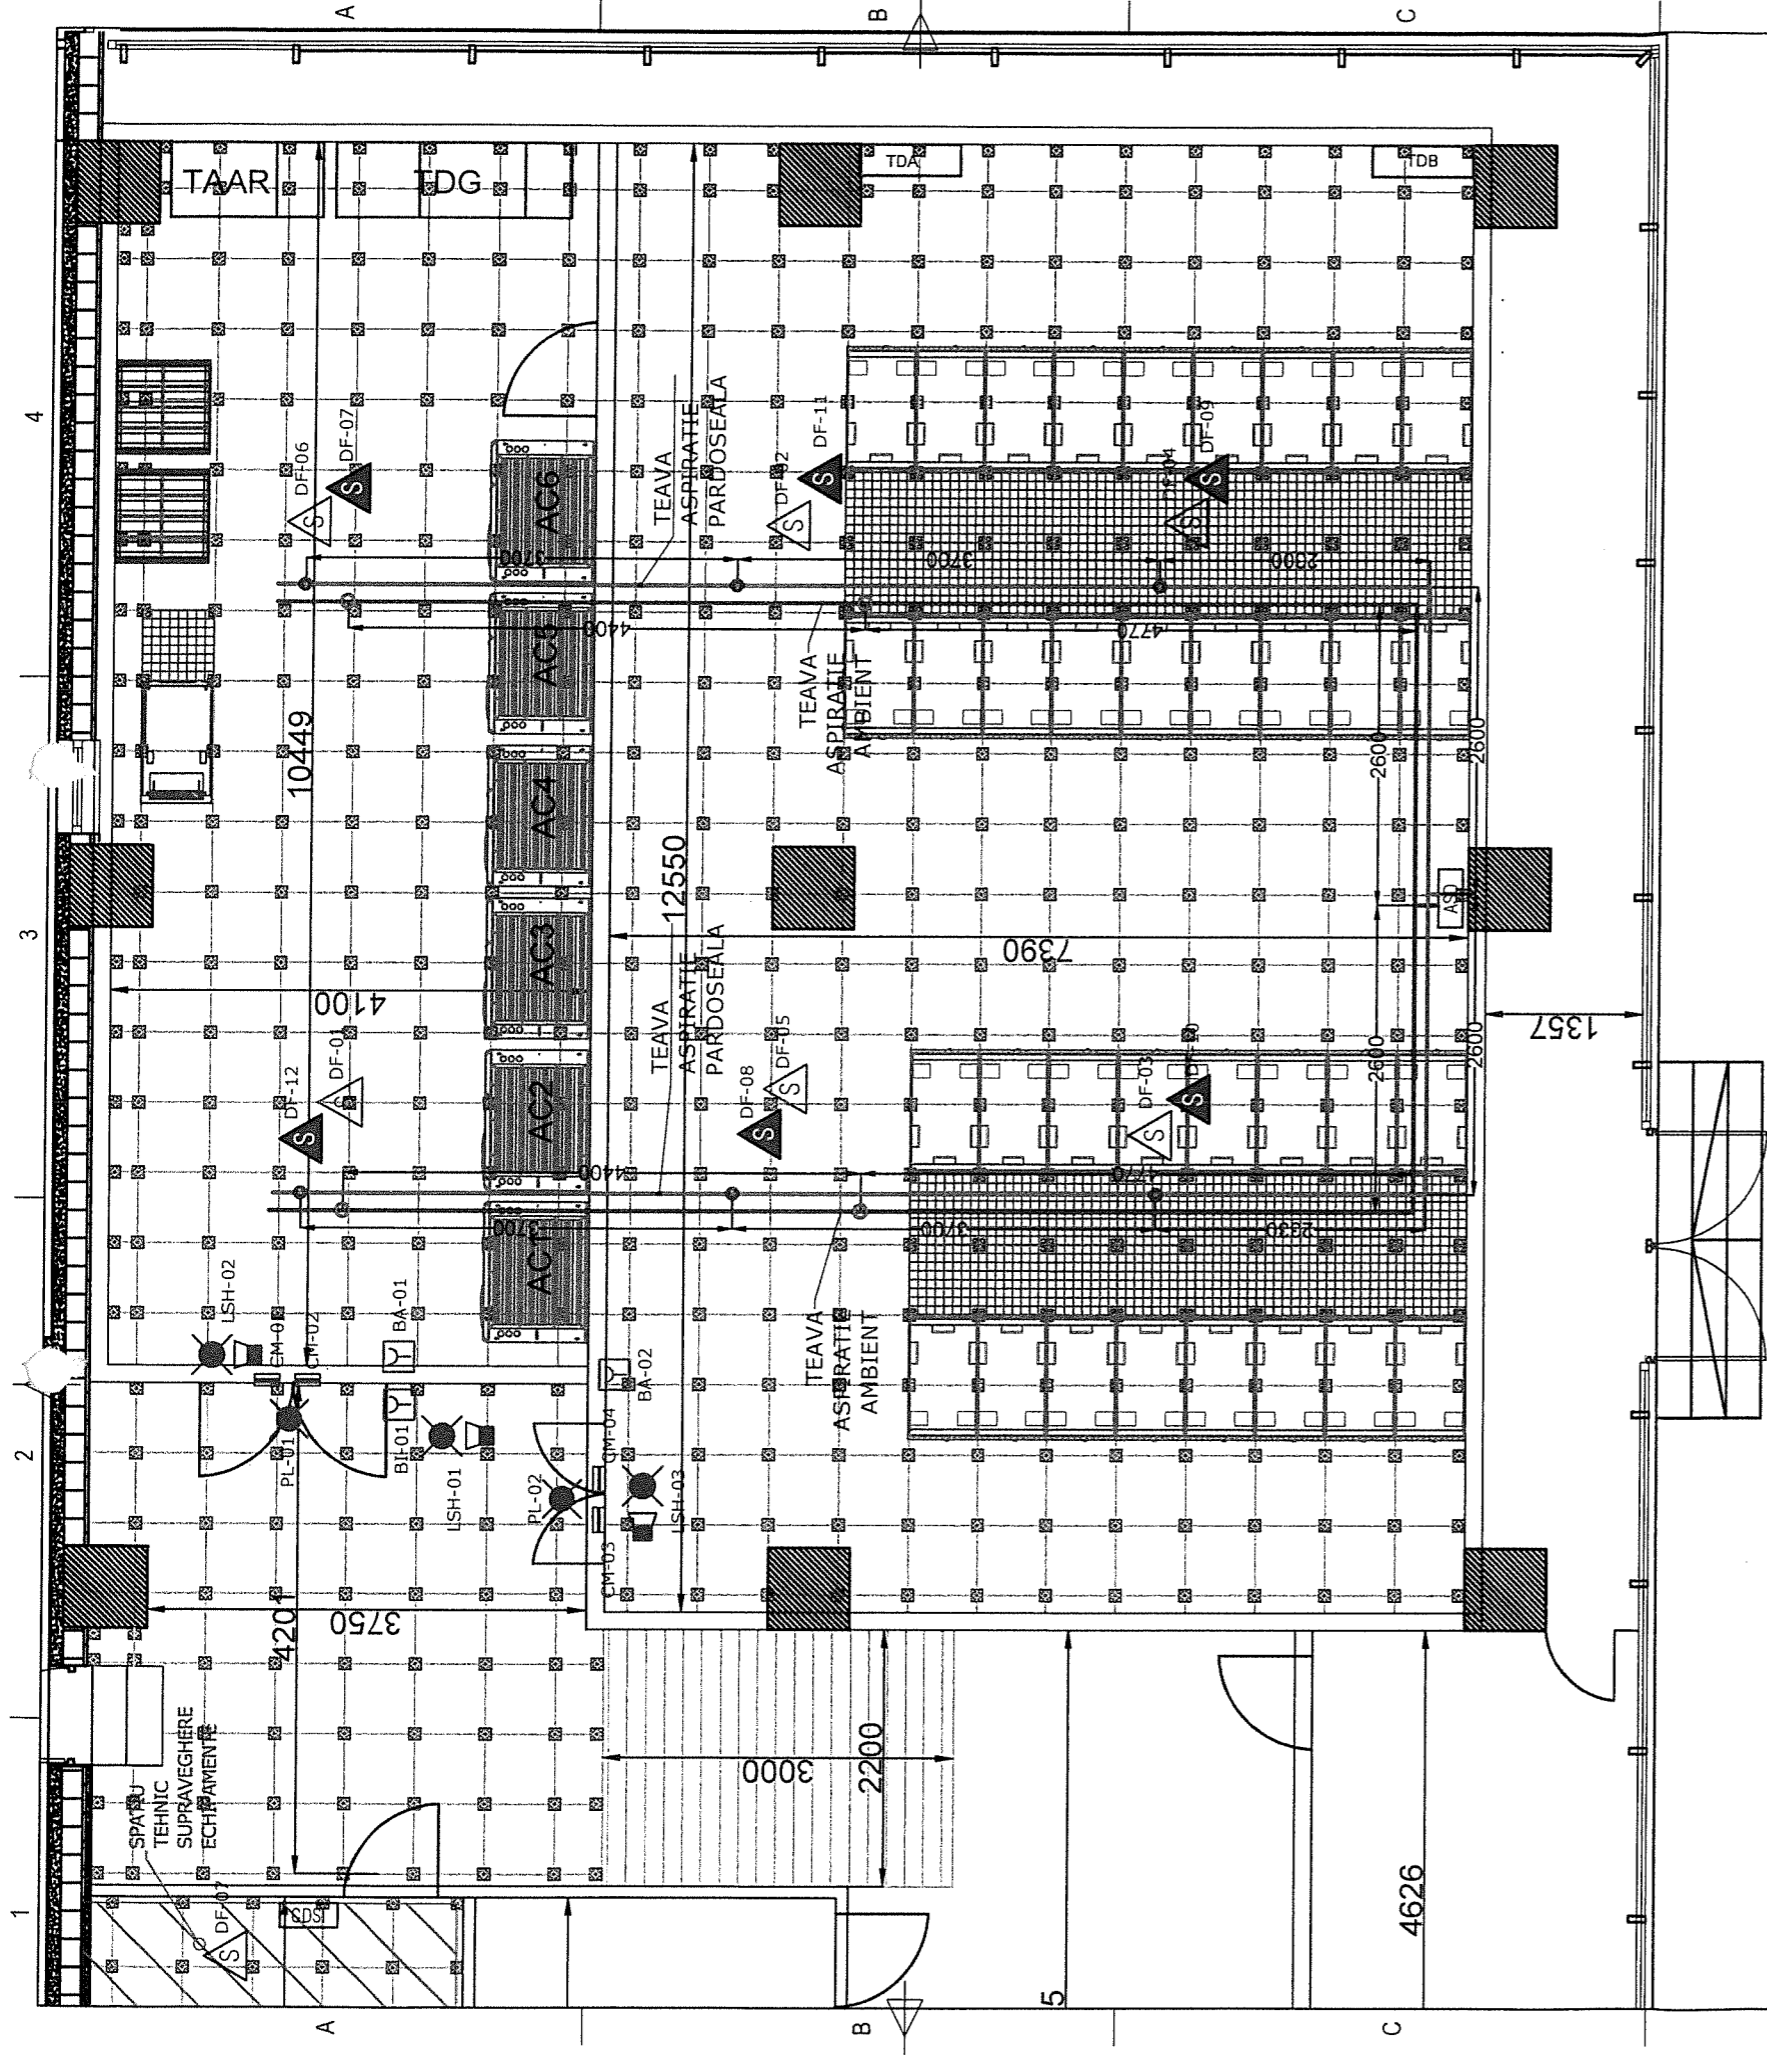
		Denumire proiect: DATA CENTER SECUNDAR ONRC		Proiect. nr. 540/2019	
		Beneficiar: Oficiul Național al Registrului Comerțului Antreprenor: S.C. TEMA ENERGY S.R.L.			
Proiectat	ing. Stefan Neagu		Scara: 1:100	Denumire desen: Schema electrica monofilara TDB	Rev: 0
Verificat	ing. Iulian Vasile		Nr. bucati: -		Plansa numar: 11/11
Aprobat	ing. Iulian Vasile		Data: FEB 2020	Doc. nr. 540-19-IE-01	



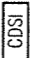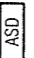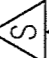

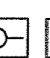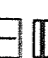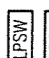LEGENDA




-  CENTRALA DE DETECTIE SI STINGERE INCENDIU (include Buton Comanda Deversare agent)
-  DETECTOR PRIM ASPIRATIE
-  SENZOR DE FUM - INSTALAT IN AMBIENT LA NIVELUL TAVANULUI
-  SENZOR DE FUM - INSTALAT IN PARDOSEALA TEHNICA
-  SENZOR DE FUM - INSTALAT IN TAVAN FALS
-  SIRENA CU FLASH, MONTAJ EXTERIOR/INTERIOR
-  PANOU LUMINOS CU MESAJ "DEVERSARE GAZ" BUZZER INCLUS
-  BUTON INITIERE DEVERSARE - GALBEN
Montaj la H=1.50m
-  BUTON ANULARE DEVERSARE - ALBASTRU
Montaj la H=1.50m
-  CONTACT MAGNETIC USA
-  PRESOSTAT MONITORIZARE PRESIUNE CILINDRU
-  PRESOSTAT CONFIRMARE DEVERSARE AGENT STINGERE
-  SOLENOID ACTIVARE STINGERE
-  DUZA PARDOSEALA PENTRU DEVERSARE GAZ AGENT DE STINGERE
-  DUZA AMBIENT PENTRU DEVERSARE GAZ AGENT DE STINGERE


VERIFICATOR/ EXPERT	ing. OVIDIU MIHALACHE	SEMNIATURA SIGNATURE	Is - Incendiu CERINTA REQUIREMENT	Nr. REFERAT/EXPERTIZA NR./DATA REPORT/EXPERTISE No./DATE
------------------------	-----------------------	-------------------------	---	--

BENEFICIAR: OFICIUL NATIONAL AL REGISTRULUI COMERTULUI

B				
A				
0	FEBRUARIE, 2020			
Rev.	Data/Date	Modificari/Description	Desenat issued by	Verificat Verified
				Approbat Approved:

PROIECT STINGERE INCENDIU : TEMA ENERGY S.R.L
FIRE PROTECTION DRAWINGS:


ELABORATOR ISSUED BY	NUME SI TITLU PROFESIONAL NAME AND FUNCTION	SEMNIATURA SIGNATURE
SEF PROIECT. PROJECT MANAGER	ing. Madalin TIGANILA	
PROIECTAT: PLANNER:	ing. Catalin ZAHARIA	
VERIFICAT: VERIFIED:	ing. Petre DUDAU	

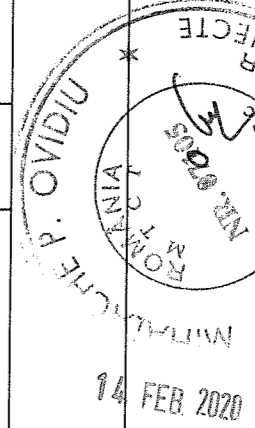

DENUMIRE PLANSA: SISTEM DE DETECTIE INCENDIU

SCARA:	DATA: 02.2020	LOT:	NR. PLAN: A001	REVIZIE: 00	FAZA: DTAC+PT	NR. PROIECT INSTALATII: 73-IG541-2020
SCALE:	DATE:		SHEET NO.:	REV. NO.:	PHASE:	PROJECT NO.:

SCHEMA BLOC

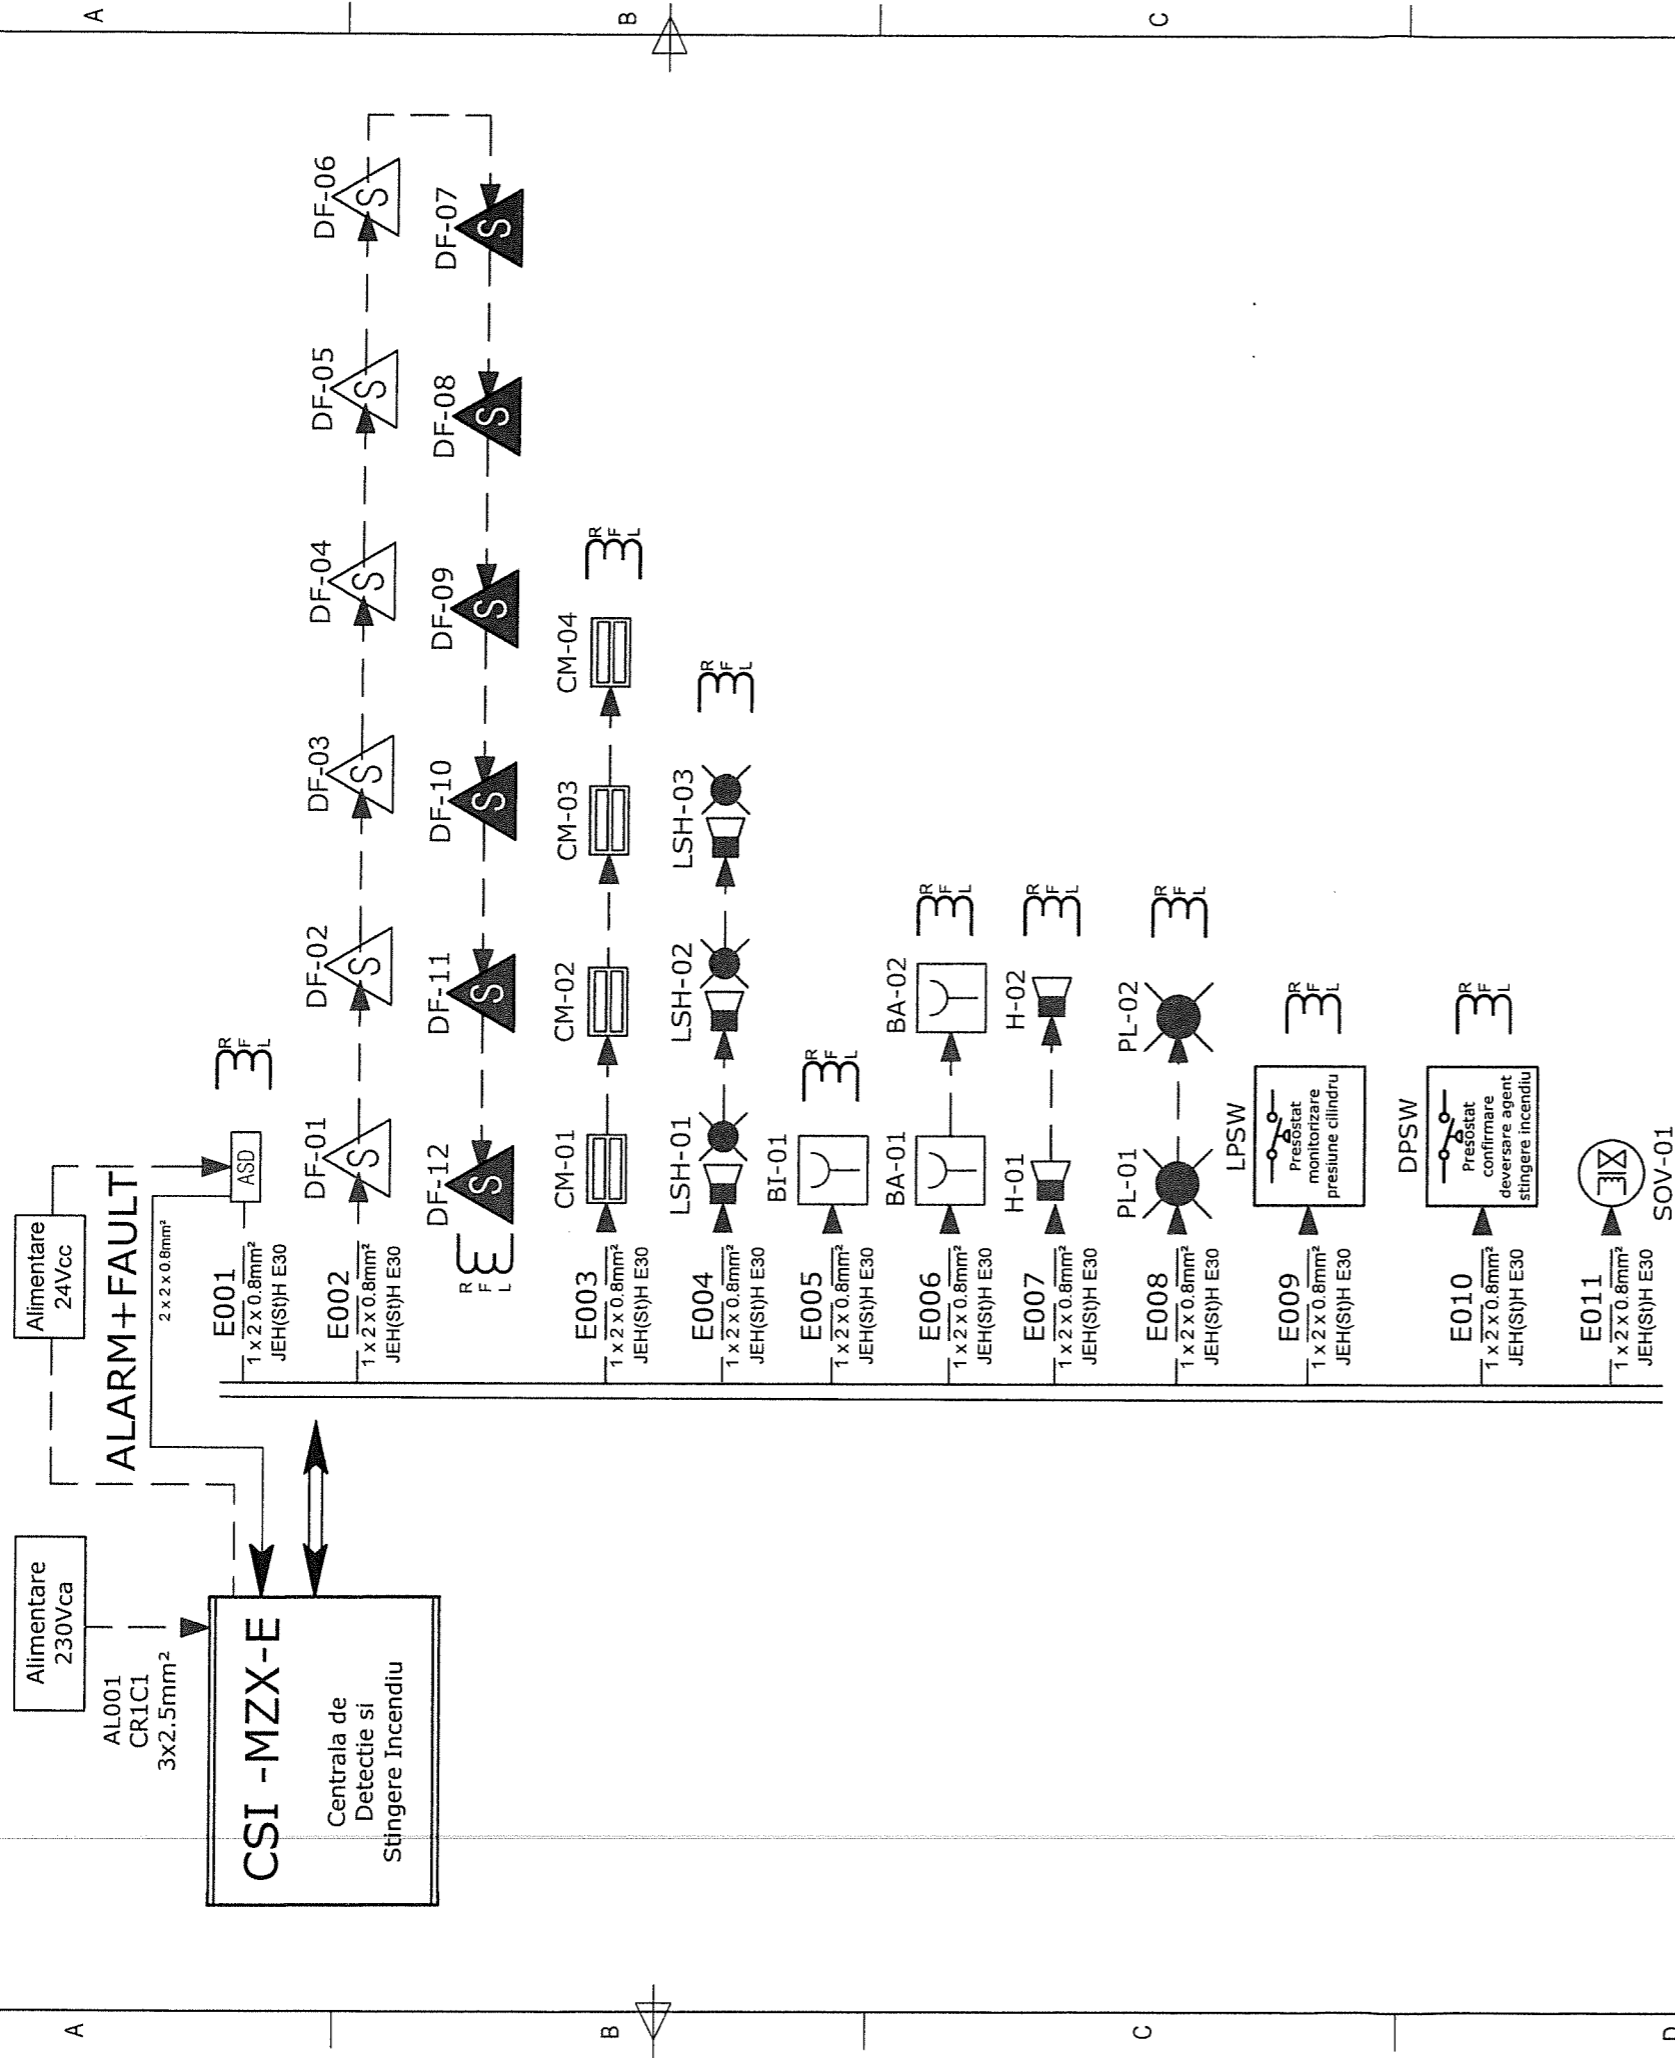

LEGENDA

- CENTRALA DE DETECTIE SI STINGERE INCENDIU (include Buton Comanda Deversare agent)
- DETECTOR PRIN ASPIRATIE
- SENZOR DE FUM - INSTALAT IN AMBIENT LA NIVELUL TAVANULUI
- SENZOR DE FUM - INSTALAT IN PARDOSEALA TEHNICA
- SENZOR DE FUM - INSTALAT IN TAVAN FALS
- SIRENA CU FLASH, MONTAJ EXTERIOR/INTERIOR
- PANOU LUMINOS CU MESAJ "DEVERSARE GAZ" BUZZER INCLUS
- BUTON INITIERE DEVERSARE - GALBEN
Montaj la H = 1.50m
- BUTON ANULARE DEVERSARE - ALBASTRU
Montaj la H = 1.50m
- CONTACT MAGNETIC USA
- PRESOSTAT MONITORIZARE PRESIUNE CILINDRU
- PRESOSTAT CONFIRMARE DEVERSARE AGENT STINGERE
- SOLENOID ACTIVARE STINGERE
- DUZA PARDOSEALA PENTRU DEVERSARE GAZ AGENT DE STINGERE
- DUZA AMBIENT PENTRU DEVERSARE GAZ AGENT DE STINGERE

VERIFICATOR/ EXPERT	ing. OVIDIU MIHALACHE	Is - Incendiu	Nr.
NUME NAME	SEMNATURA SIGNATURE	CERINTA REQUIREMENT	REFERATI/EXPERTIZA NR./DATA REPORT/EXPERTISE No./DATE


BENEFICIAR: OFICIUL NATIONAL AL REGISTRULUI COMERTULUI

B									
A	0	FEBRUARIE_2020							
Rev.	Data/Date		Modificari/Description						


PROIECT STINGERE INCENDIU : TEMA ENERGY S.R.L
FIRE PROTECTION DRAWINGS:

ELABORATOR ISSUED BY	NUME SI TITLU PROFESIONAL NAME AND FUNCTION	SEMNATURA SIGNATURE
SEF PROIECT: PROJECT MANAGER	ing. Madalin TIGANILA	
PROIECTAT: PLANNER	ing. Catalin ZAHARIA	
VERIFICAT: VERIFIED	ing. Petre DUDAU ing. Alexandru Vasile	

DENUMIRE PLANSA: **SCHEMA BLOC**

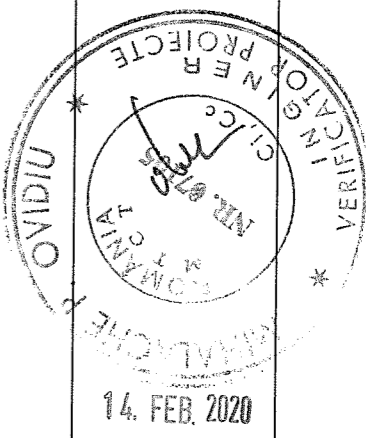

SCARA:	DATA: 02.2020	LOT:	NR. PLAN: A002	REVIZIE: 00	FAZA: DTAC+PT	NR. PROIECT INSTALATII: 73-IG541-2020
SCALE:	DATE:		SHEET No:	REV. No:	PHASE:	PROJECT No:

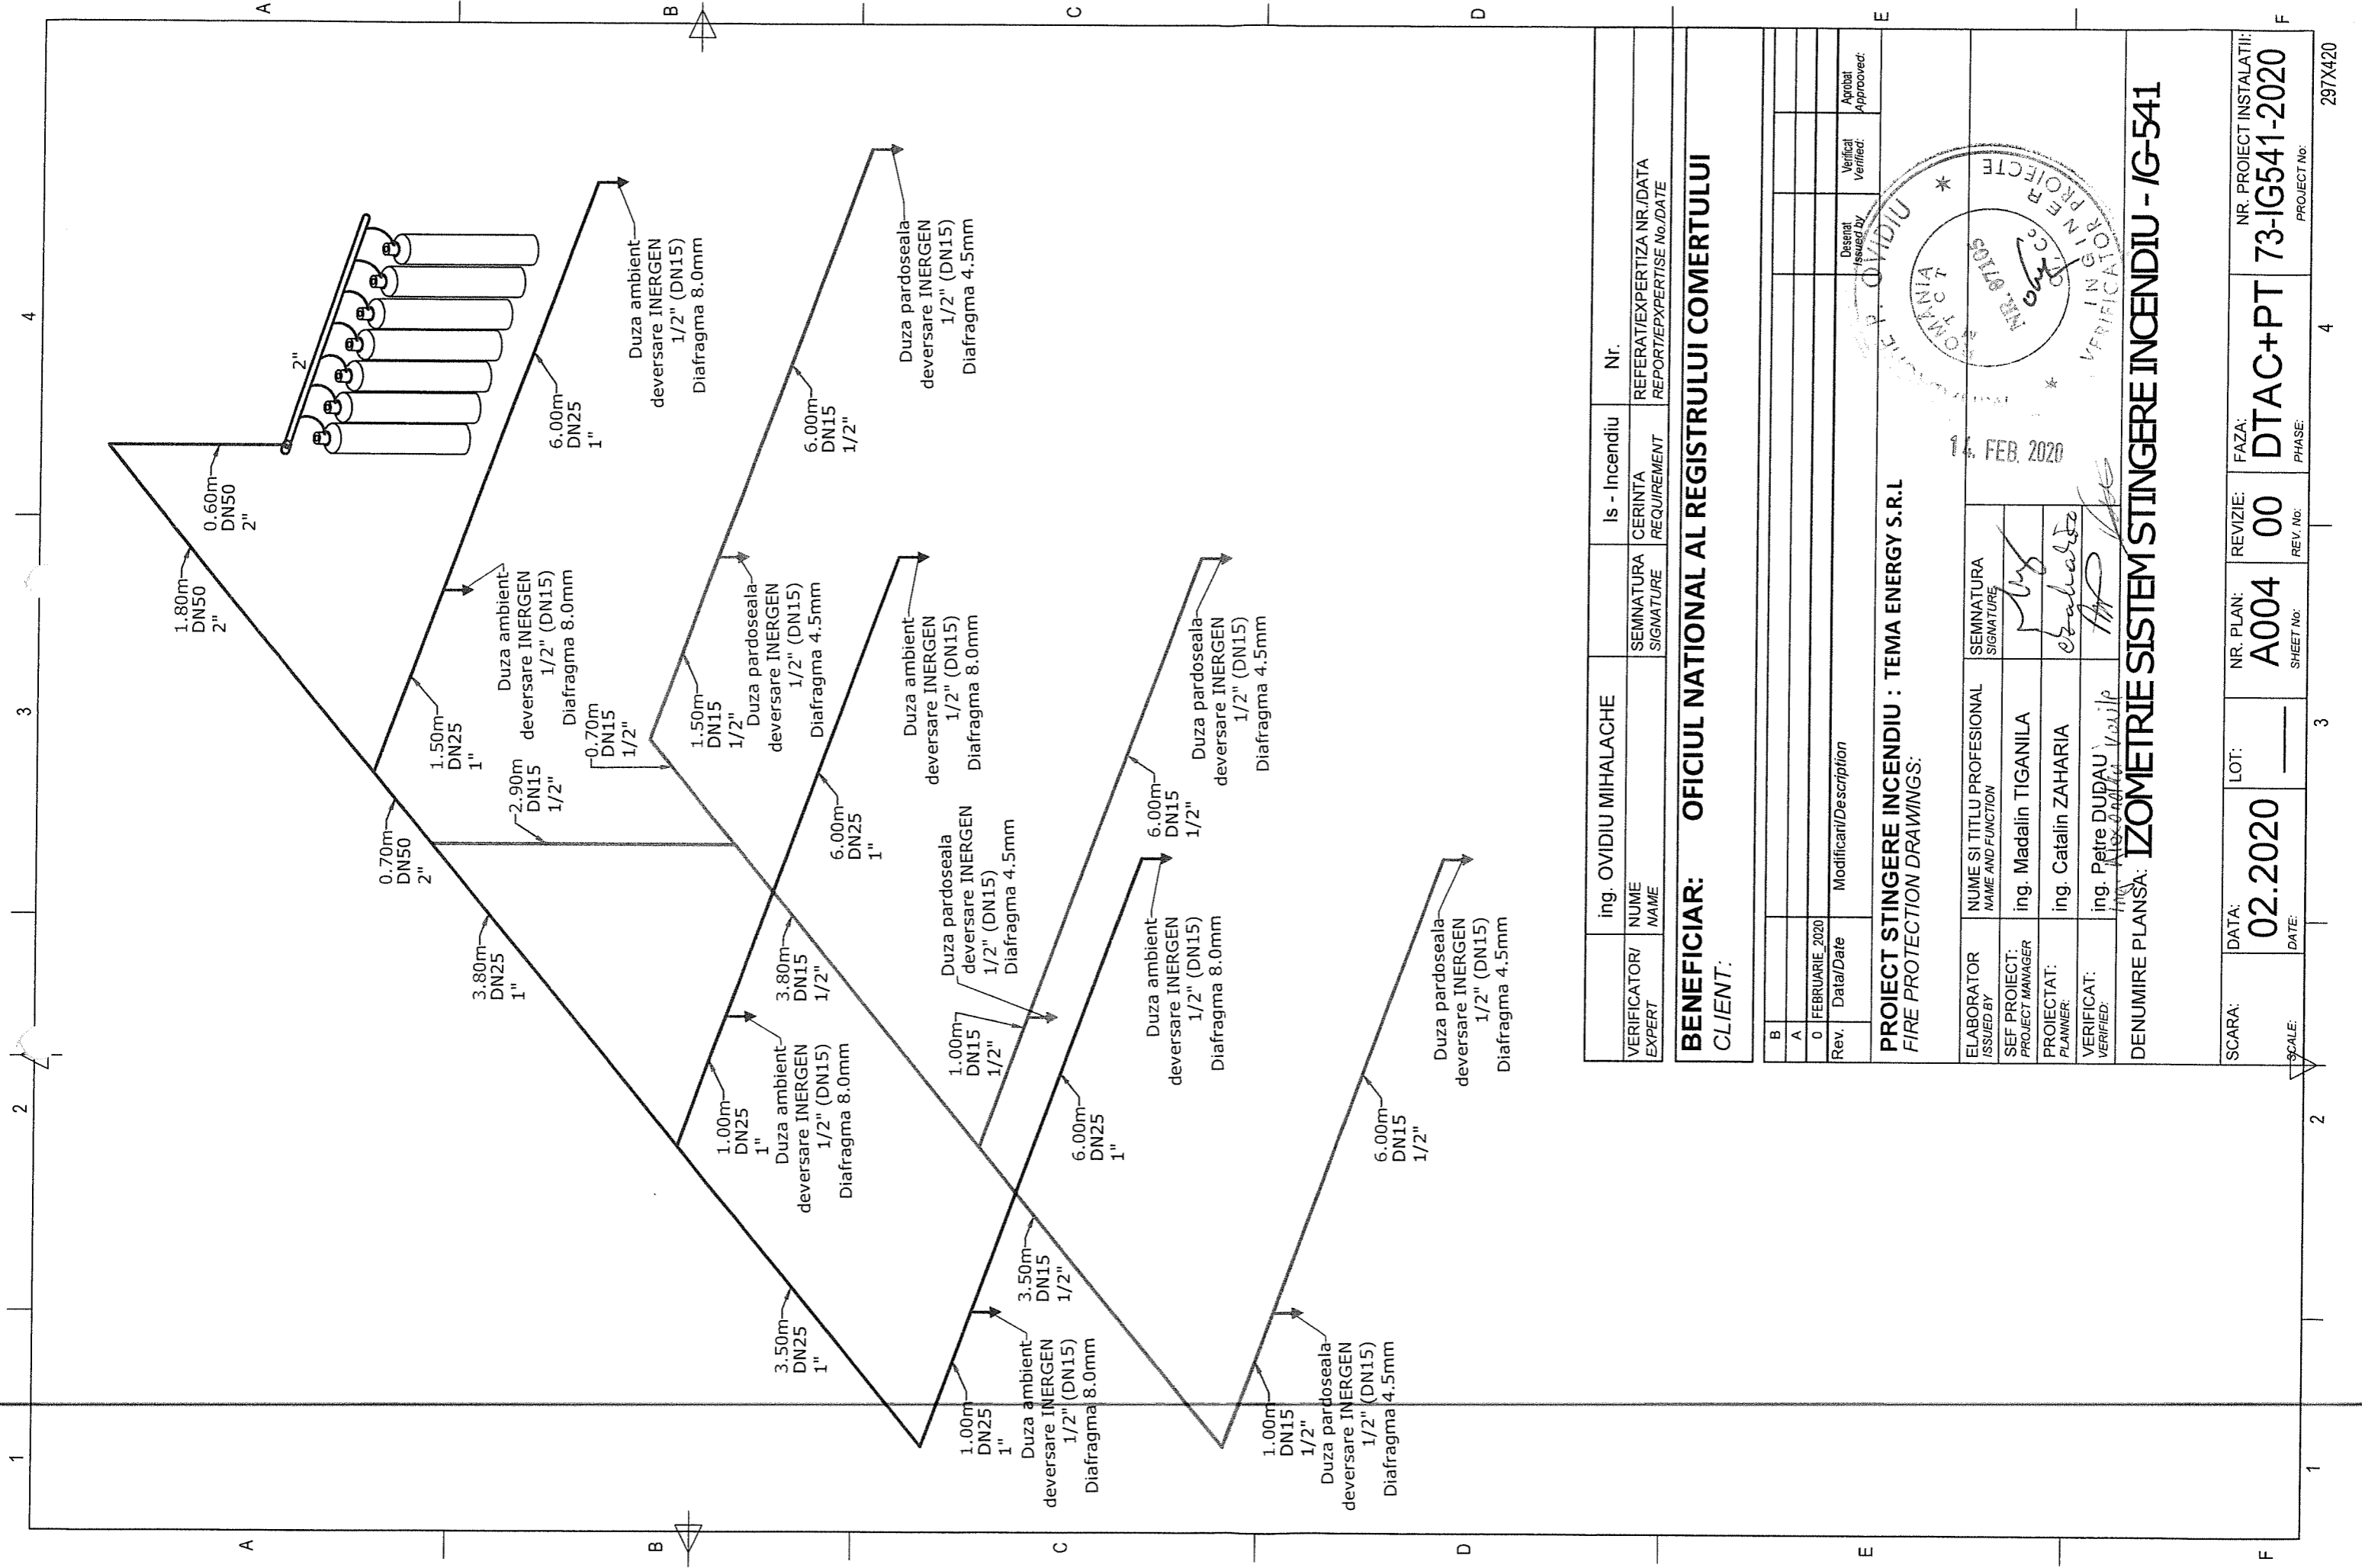


VERIFICATOR/ EXPERT	ing. OVIDIU MIHALACHE	Is - Incendiu	Nr.
NUME NAME	SEMNTURA SIGNATURE	CERINTA REQUIREMENT	REFERAT/EXPERTIZA NR./DATA REPORT/EXPERTISE No./DATE

BENEFICIAR: OFICIUL NATIONAL AL REGISTRULUI COMERTULUI
CLIENT:

Rev.	Date/Date	Modificari/Description	Desenat Issued by	Verificat Verified	Aprobat Approved:
0	FEBRUARIE, 2020		OVIDIU		


PROIECT STINGERE INCENDIU : TEMA ENERGY S.R.L
FIRE PROTECTION DRAWINGS:

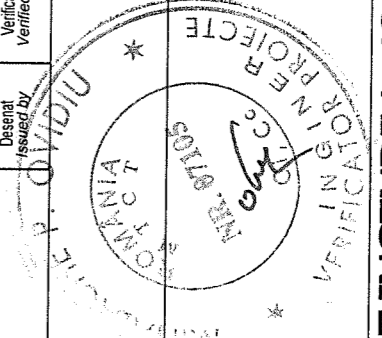

ELABORATOR ISSUED BY	NUME SI TITLU PROFESIONAL NAME AND FUNCTION	SEMNTURA SIGNATURE
SEF PROIECT: PROJECT MANAGER	ing. Madalin TIGANILA	<i>[Signature]</i>
PROIECTAT: PLANNER	ing. Catalin ZAHARIA	<i>[Signature]</i>
VERIFICAT: VERIFIED	ing. Petre DUDAU ING. Petre DUDAU	<i>[Signature]</i>

DENUMIRE PLANSĂ: **IZOMETRIE SISTEM STINGERE INCENDIU - IG-541**

SCARA:	DATA: DATE	LOT:	NR. PLAN: SHEET No.	REVIZIE: REV. No.	FAZA: PHASE	NR. PROIECT INSTALATII: PROJECT No.
	02.2020		A004	00	DTAC+PT	73-IG541-2020

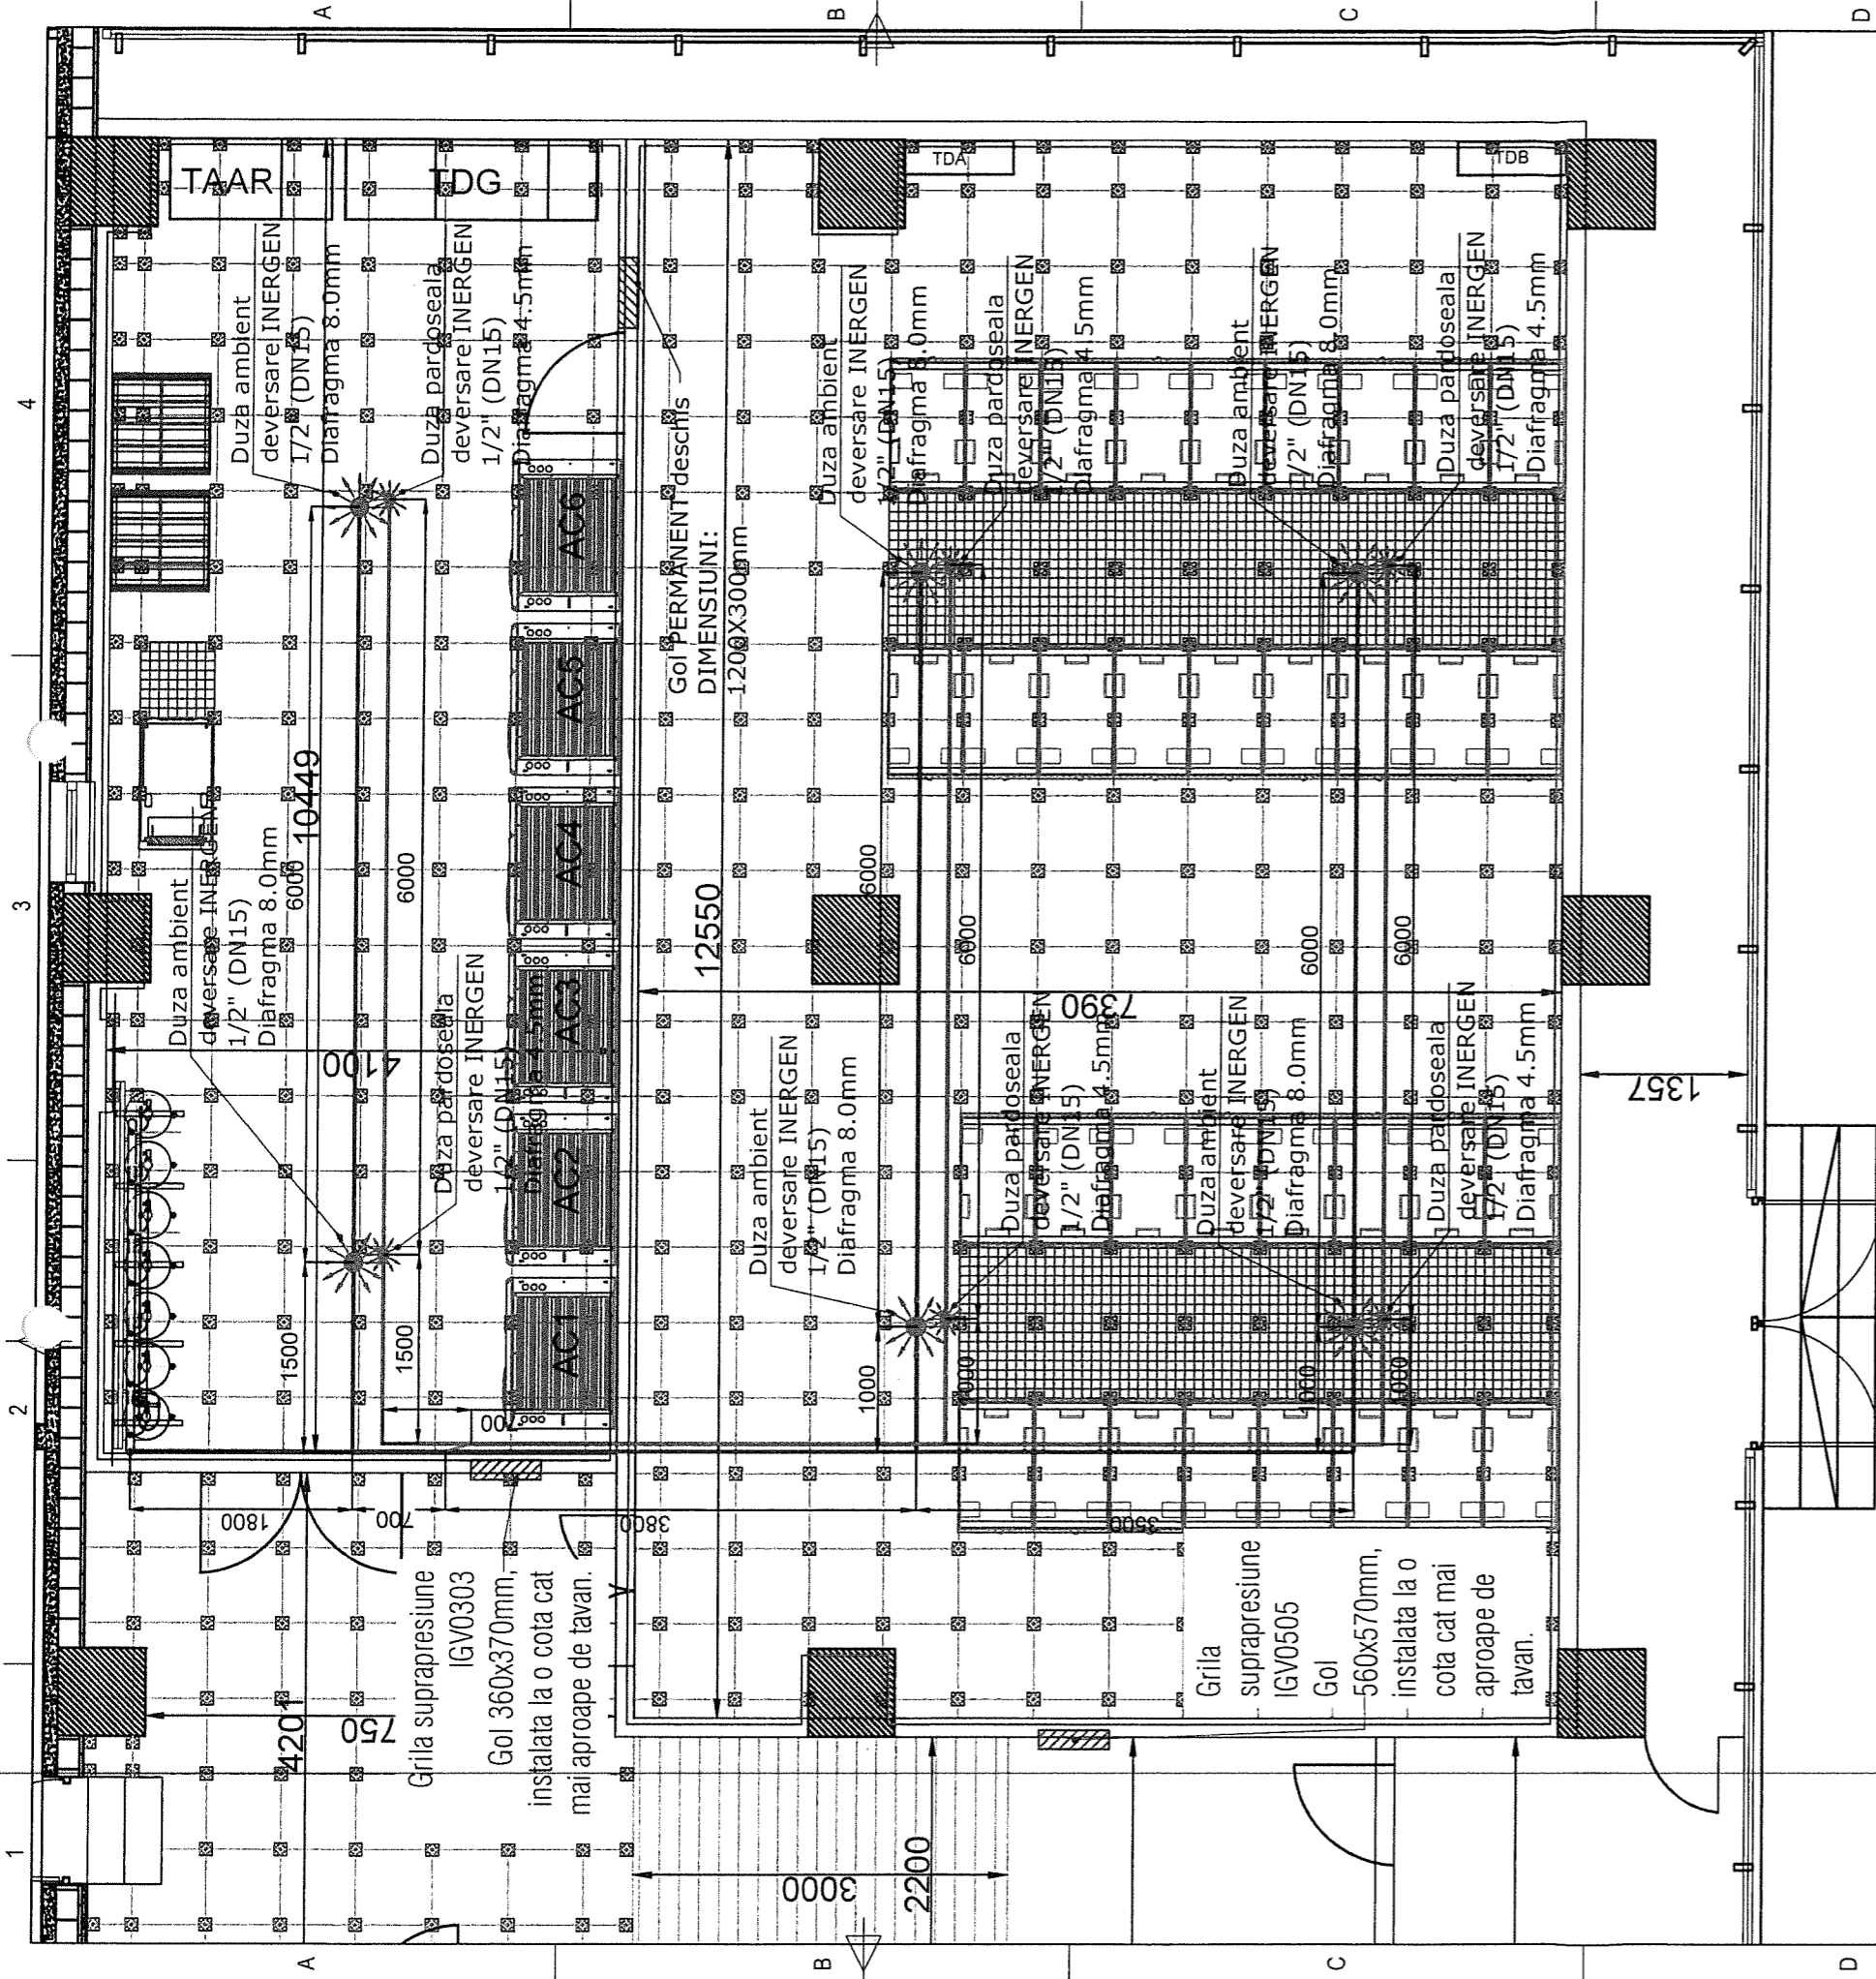

LEGENDA


- CENTRALA DE DETECTIE SI STINGERE INCENDIU (incluie Buton Comanda Deversare agent)
- DETECTOR PRIN ASPIRATIE
- SENZOR DE FUM - INSTALAT IN AMBIENT LA NIVELUL TAVANULUI
- SENZOR DE FUM - INSTALAT IN PARDOSEALA TEHNICA
- SENZOR DE FUM - INSTALAT IN TAVAN FALS
- SIRENA CU FLASH, MONTAJ EXTERIOR/INTERIOR
- PANOU LUMINOS CU MESAJ "DEVERSARE GAZ" BUZZER INCLUS
- BUTON IN TIERE DEVERSARE - GALBEN (Montaj la H=1,50m)
- BUTON ANULARE DEVERSARE - ALBASTRU (Montaj la H=1,50m)
- CONTACT MAGNETIC USA
- PRESOSTAT MONITORIZARE PRESIUNE CILINDRU
- PRESOSTAT CONFIRMARE DEVERSARE AGENT STINGERE
- SOLENOID ACTIVE STINGERE
- DUZA PARDOSEALA PENTRU DEVERSARE GAZ AGENT DE STINGERE
- DUZA AMBIENT PENTRU DEVERSARE GAZ AGENT DE STINGERE

VERIFICATOR/ EXPERT	ing. OVIDIU MIHALACHE	SEMNTURA SIGNATURE	Is - Incendiu	Nr.
			CERINTA REQUIREMENT	REFERAT/EXPERTIZA NR./DATA REPORT/EXPERTISE No./DATE

BENEFICIAR: OFICIUL NATIONAL AL REGISTRULUI COMERTULUI

B					
A	0	FEBRUARIE_2020			
Rev.	Data/Date		Modificari/Description		
			Desatat Issued by	Verificat Verified	Aprobat Approved

PROIECT STINGERE INCENDIU : TEMA ENERGY S.R.I
FIRE PROTECTION DRAWINGS:

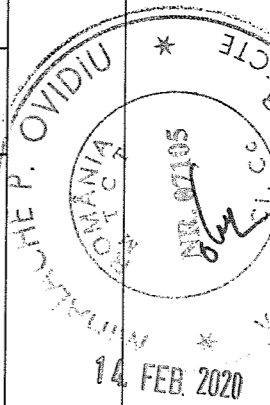

ELABORATOR ISSUED BY	NUME SI TITLU PROFESIONAL NAME AND FUNCTION	SEMNTURA SIGNATURE
SFEE PROJECT PROJECT MANAGER	ing. Madalin TIGANILA	
PROIECTAT: PLANNER	ing. Catalin ZAHARIA	
VERIFICAT: VERIFIED	ing. Petre DUDAU	


DENUMIRE PLANSA: STINGERE INCENDIU INERGEN - IG-541

SCARA:	DATA:	LOT:	NR. PLAN:	REVIZIE:	FAZA:	NR. PROIECT INSTALATI:
	02.2020		A003	00	DTAC+PT	73-IG541-2020
SCALE:	DATE:		SHEET No.:	REV. No.:	PHASE:	PROJECT No.:



Legenda simboluri :

	COD PROIECT DVR 01-P	DESCRIERE Inregistrator video digital : Inregistratorul nr. 01 - Parter
	M 01-P	Monitorul video nr. 01 - Parter
	Cv 01-P	Camera video minidome (speed dome) Camera video minidome nr. 01 - Parter
	Cv 01-Ext	Camera video : Camera video nr. 01 - Parter Camera video exterioara : Camera video exterioara nr. 01
	SA 01-P	Sursa de alimentare : Sursa nr. 01 - Parter
	UPS 01-P	Sursa de alimentare neinteruptibila : Sursa nr. 01 - Parter
	SW-POE	Switch cu alimentare POE : Switch nr. 01 - Parter

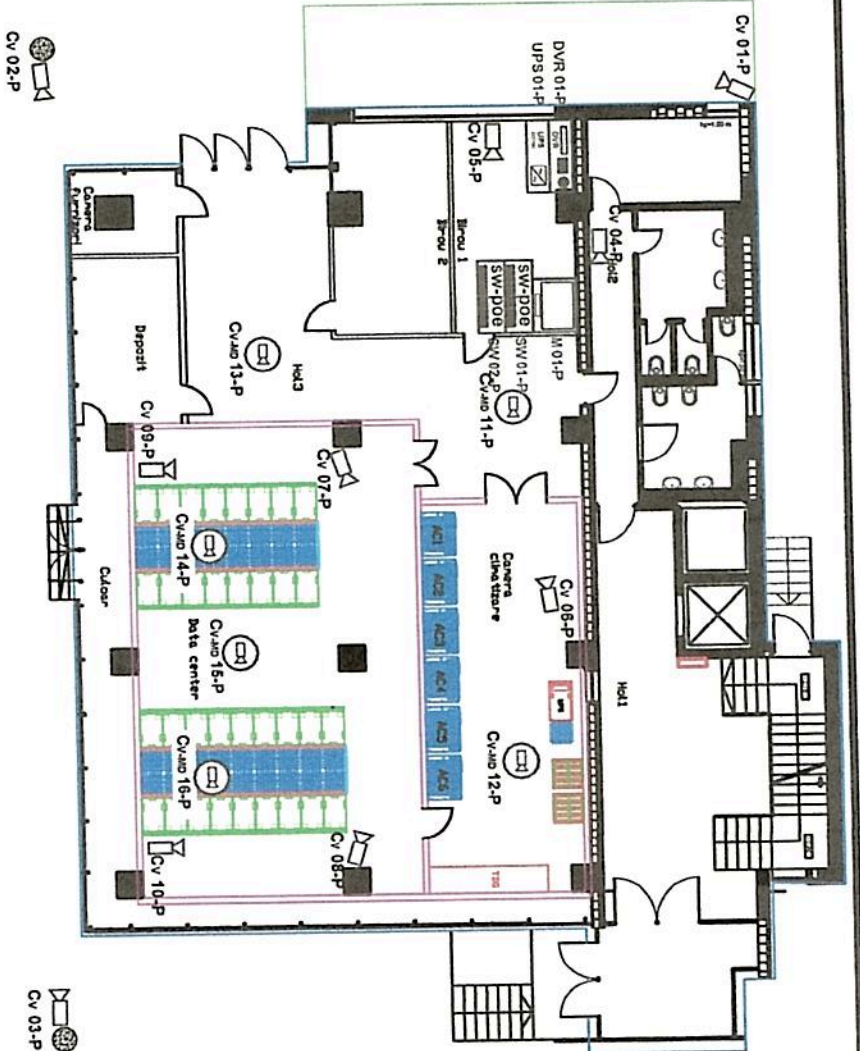

Bulevardul Tomis

SCARA: 1/50



Beneficiar :
Oficiul National al Registrului Comertului
Denumire obiectiv :
DATA ROOM ORCT CONSTANTA
Denumire proiect :
SYSTEM TEHNIC DE SECURITATE
Denumire plan :
SYSTEM DE SUPRAVEGHERE VIDEO :
CONFIGURARE

Desenat : Ing. Matei Anelii
Verificat : Ing. Matei Anelii
Aprobat : Ing. Matei Anelii

Cod proiect : HSS 03-5020 S
Data : 12.02.2020

HOME LAND SECURITY SOLUTIONS

SISTEME ELECTRONICE DE SECURITATE

Format : A 4

Nivel :

Zona :

Faza : PT


Nr. Plansa : 010300

Revizia : 0



Legenda simboluri :

SIMBOL	COD PROIECT	DESCRIERE
CA	Uca01-P	Unitate centrala de control acces : Unitatea nr. 01 - Parter
	Cp 01-P	Cititor de proximitate : Cititorul nr. 01 - Parter
	CE 01-P	Dispozitiv electromagnetic : Electromagnetul nr. 01 - Parter
	Bd 01-P	Buton deschidere (REX) : Butonul nr. 01 - Parter
	Bu 01-P	Buton deschidere de urgenta : Butonul de urgenta nr. 01 - Parter
	SA01-P	Sursa de alimentare : Sursa nr. 01 - Parter
	Mca01-P	Modul control acces : Modul nr. 01 - Parter

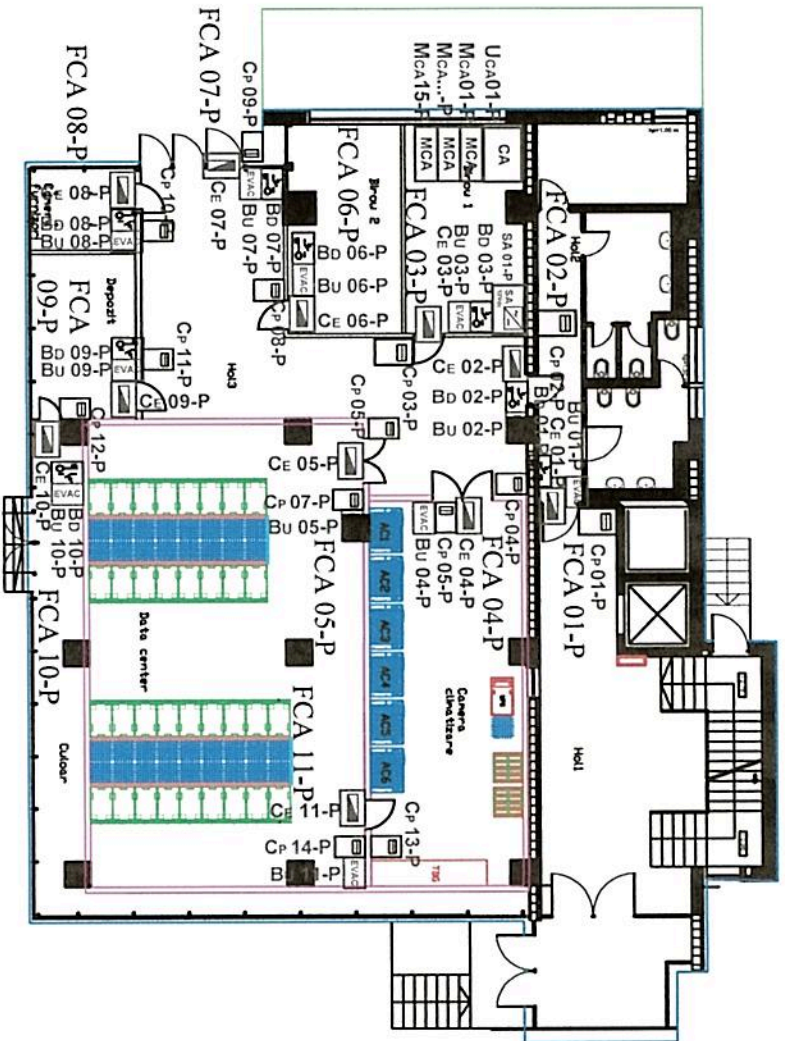


Bulevardul Tomis

SGARBA-1/50

		Beneficiar : Oficial National al Registrului Comertului		Desenat : Ing. Matei Anelii	
Denumire obiectiv : DATA ROOM ORCT CONSTANTA		Verificat : Ing. Matei Anelii		Verificat : Ing. Matei Anelii	
Denumire proiect : SISTEM TEHNIC DE SECURITATE		Aprobat : Ing. Matei Anelii		Cod proiect : HSS 03-2020 S	
Denumite plan : SISTEM DE CONTROL ACCES : CONFIGURARE		Data : 12.02.2020		Exemplar : 	

HOMELAND SECURITY SOLUTIONS		SISTEME ELECTRONICE DE SECURITATE		Format : A 4	
Emis de :		Specialitatea :		Nivel :	
Emis de :		Format :		Zona :	
Emis de :		Format :		Faza : PT	
Emis de :		Format :		Nr. Plansa : 004 0 0	
Emis de :		Format :		Revizia :	

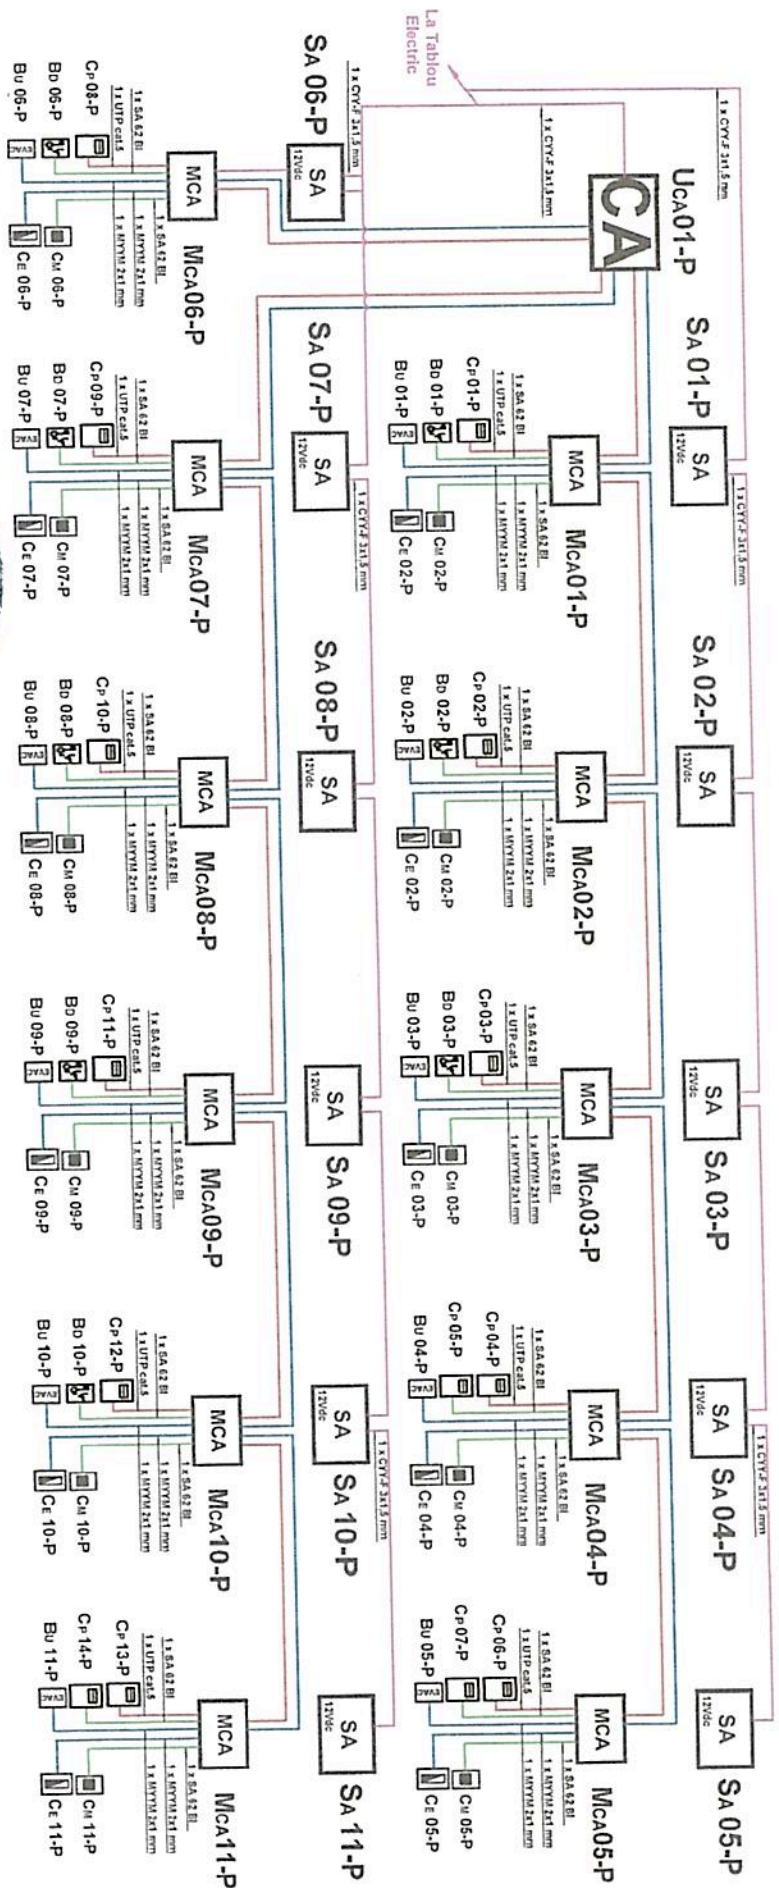

Legenda simboluri:

SIMBOL	COD PROIECT	DESCRIERE
CA	Uca01-P	Unitate centrala de control acces Unitatea nr. 01 - Parter
CP	Cp-01-P	Cititor de proximitate: Cititor nr. 01 - Parter
CE	Ce 01-P	Dispozitiv electromagnetic Electromagnetul nr. 01 - Parter
BD	Bd 01-P	Buton deschidere (REX): Butonul nr. 01 - Parter
BU	Bu 01-P	Buton deschidere de urgenta: Butonul de urgenta nr. 01 - Parter
SA	SA 01-P	Sursa de alimentare: Sursa nr. 01 - Parter
MCA	Mca01-P	Modulul control acces: Modul nr. 01 - Parter




HONELAND SECURITY SOLUTIONS		SISTEME ELECTRONICE DE SECURITATE		Format: A 4		Nivel: 4		Zona:	
Emit de:		Specialista:		Format:		Nivel:		Zona:	
Beneficiar:				Desenat:		Ing. Matei Anelii			
Oficiu National al Registrului Comertului				Verificat:		Ing. Matei Anelii			
Denumire obiectiv:				Aprobat:		Ing. Matei Anelii			
DATA ROOM ORCT CONSTANTA				Cod proiect:		HSS 03-2020 S			
Denumire proiect:				Data:		12.02.2020			
SISTEME ELECTRONICE DE SECURITATE				Exemplu:					
Denumire plan:				P		T			
SCHEMA DE CONTROL ACCES:				0		0		0	
SCHEMA BLOC				Faza:		Nr. Planşa		Revizii:	

La Tabloul Electric

Legenda simboluri :

SIMBOL	COD PROIECT	DESCRIERE
	CDAE	Centrala de detectie si avertizare efracție
	T01-P	Tastatura de comanda si afisare : Tastatura nr. 01 Parter
	Mext. 01-P	Modul extensie : Modulul nr. 01 - Parter
	Cm 01-P	Contact magnetic : Contactul nr. 01 Parter
	Dm 04-P	Detector de miscare : Detectorul nr. 04 Parter
	Sm 01	Sirena efracție de interior : Sirena interioara nr. 01
	Sext 01	Sirena efracție de exterior : Sirena exteriora nr. 01
	Cm 01-P	Contact magnetic : Contactul nr. 01 Parter
	Sm 01-P	Detector inundatie : Detectorul nr. 01 Parter
	Sm 01-P	Detector inundatie si temperatura : Detectorul nr. 01 Parter
	Dds 01-P	Detector spargere geam : Detectorul nr. 01 Parter

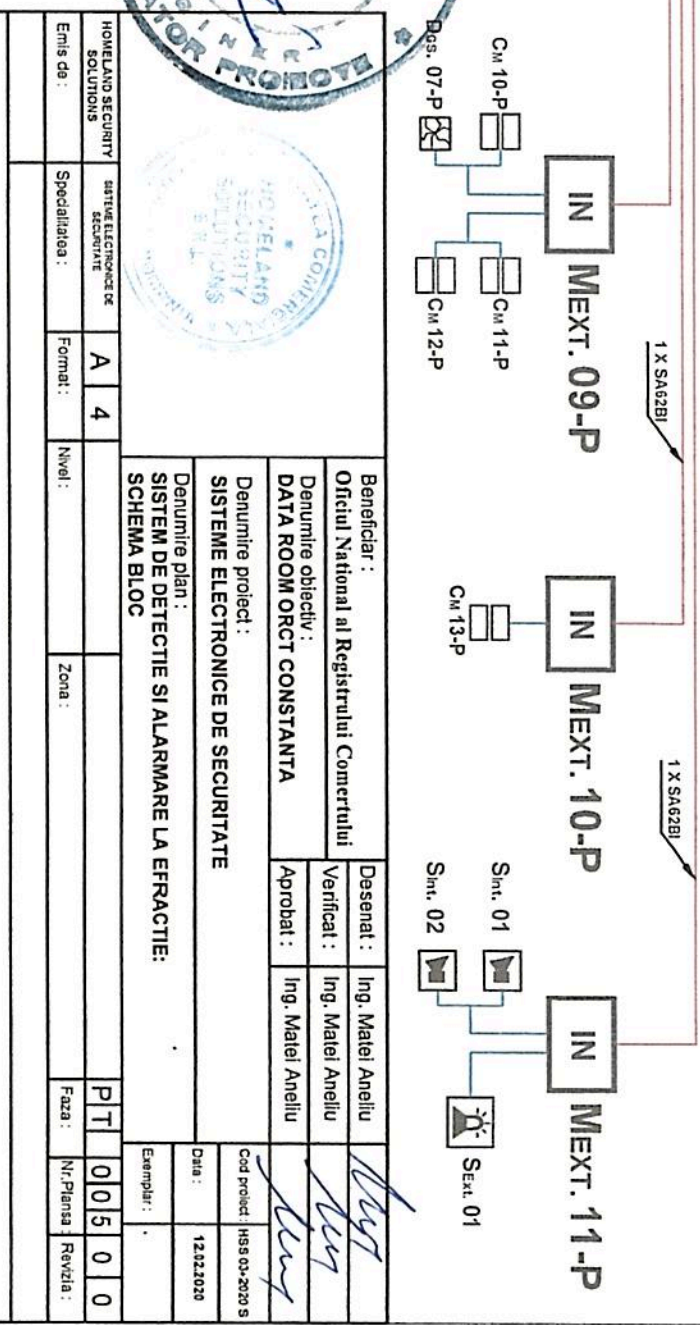

HOMELAND SECURITY SOLUTIONS		SISTEM ELECTRONIC DE SECURITATE	
Emit de :		Specialitatea :	
Format : A		Nivel :	
4		Zona :	
Beneficiar : Oficial National al Registrului Comertului			
Denumire obiectiv : DATA ROOM ORCT CONSTANTA			
Denumire proiect : SISTEME ELECTRONICE DE SECURITATE			
Denumite plan : SISTEM DE DETECTIE SI ALARMARE LA EFRACTIE: SCHEMA BLOC			
Cod proiect : HSS 03-2020 S		Data : 12.02.2020	
Exemplar :		Ing. Matei Aneliiu	
Verificat :		Ing. Matei Aneliiu	
Desenat :		Ing. Matei Aneliiu	
Aprobat :		Ing. Matei Aneliiu	
Sint. 01		Sint. 02	
Sint. 01		Sint. 02	
Sext. 01		Sext. 01	

