




PLAN Parter

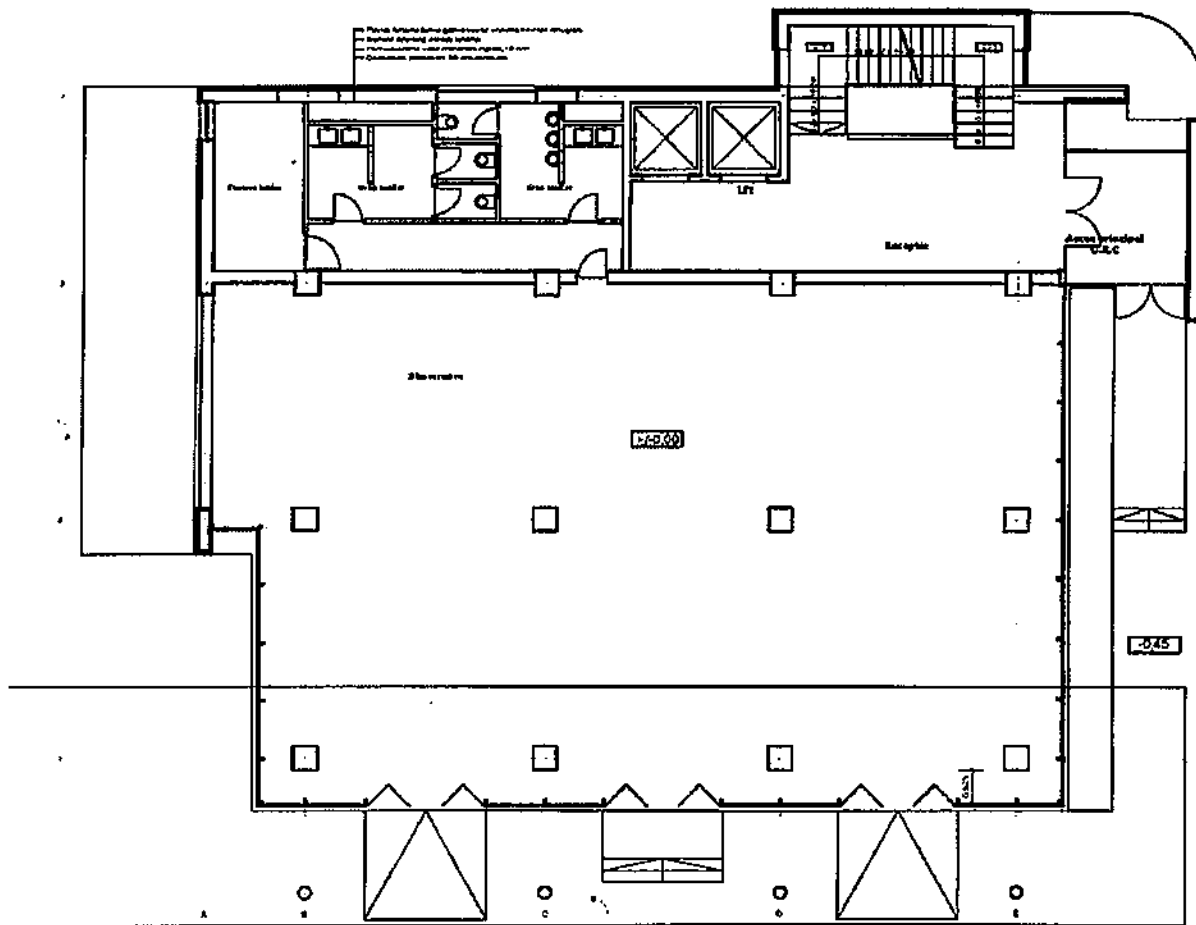



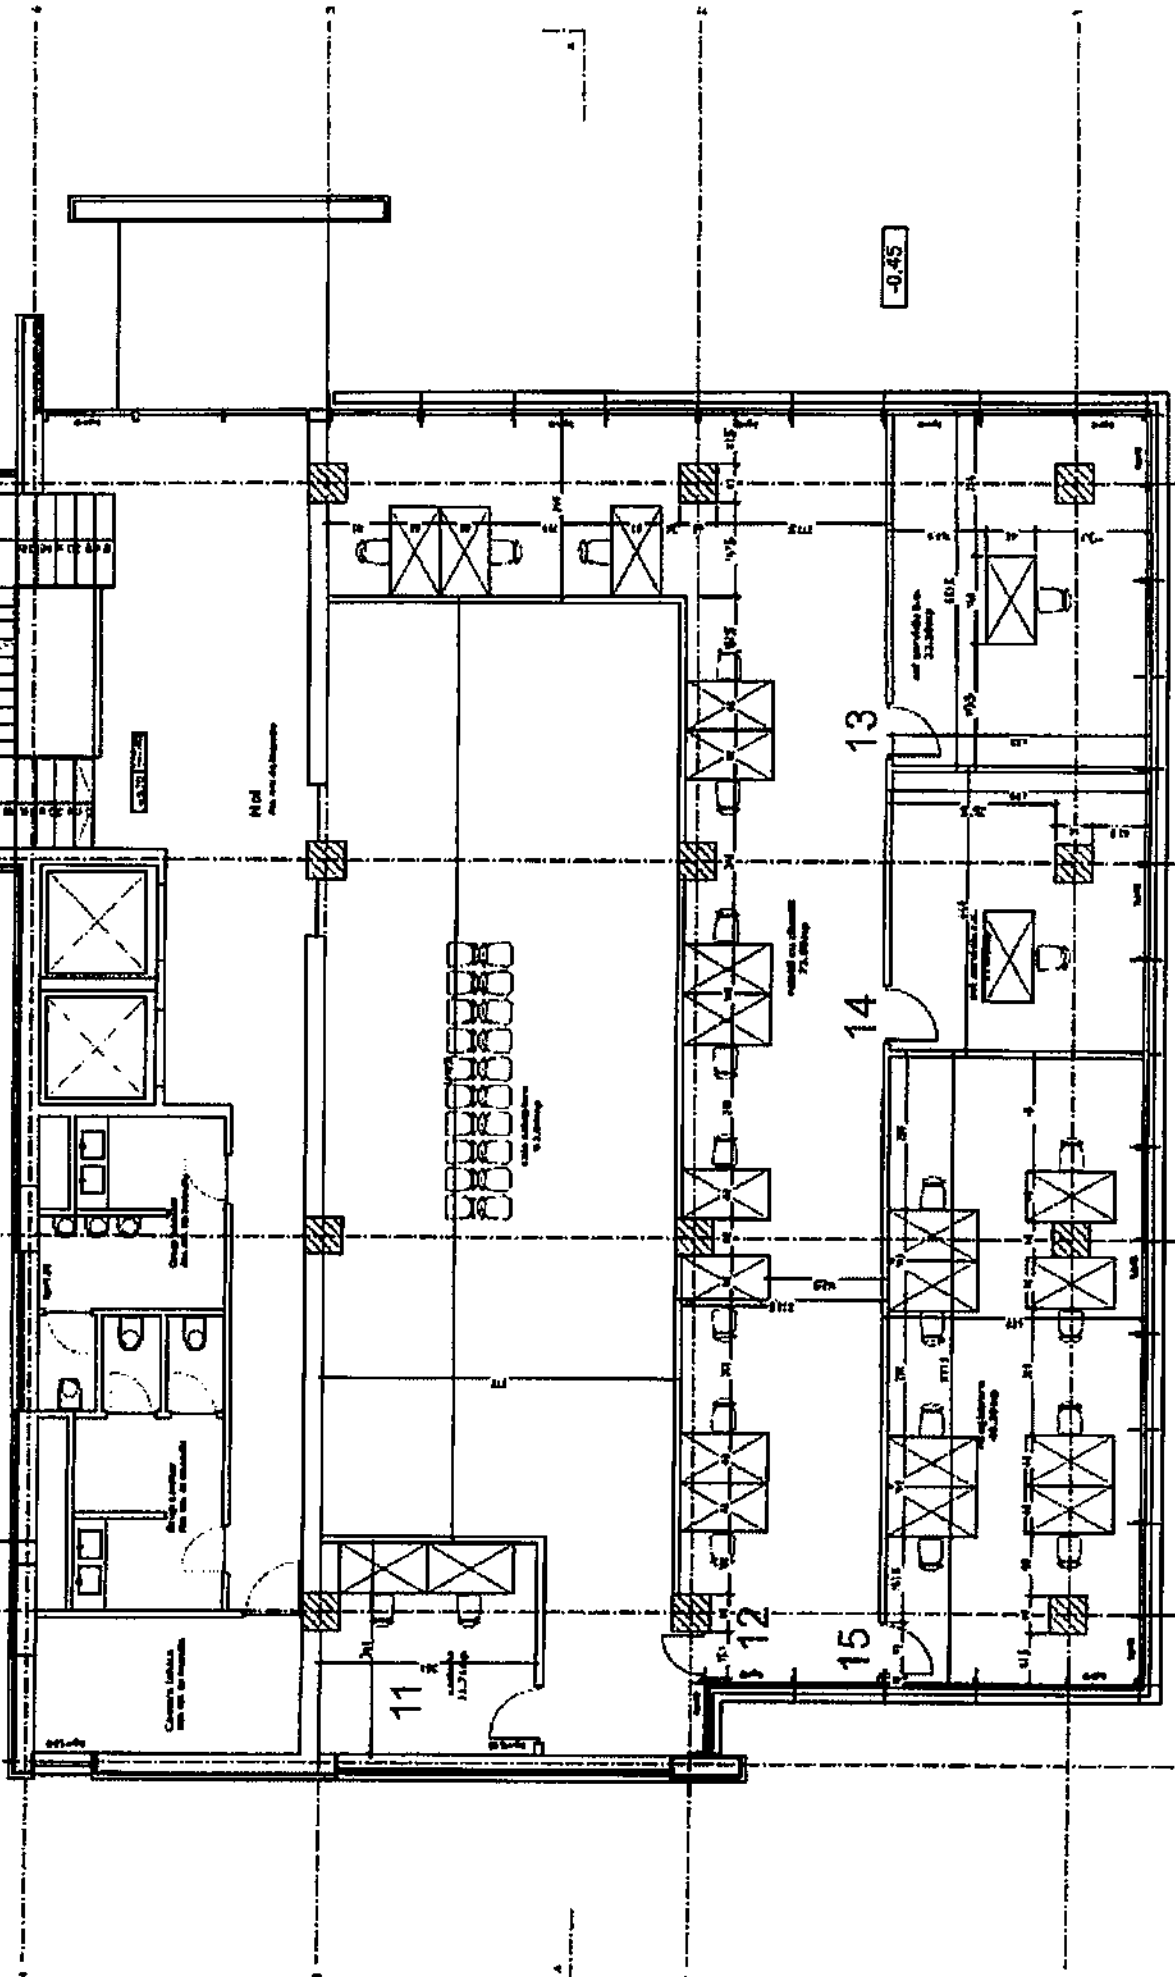

-0.45

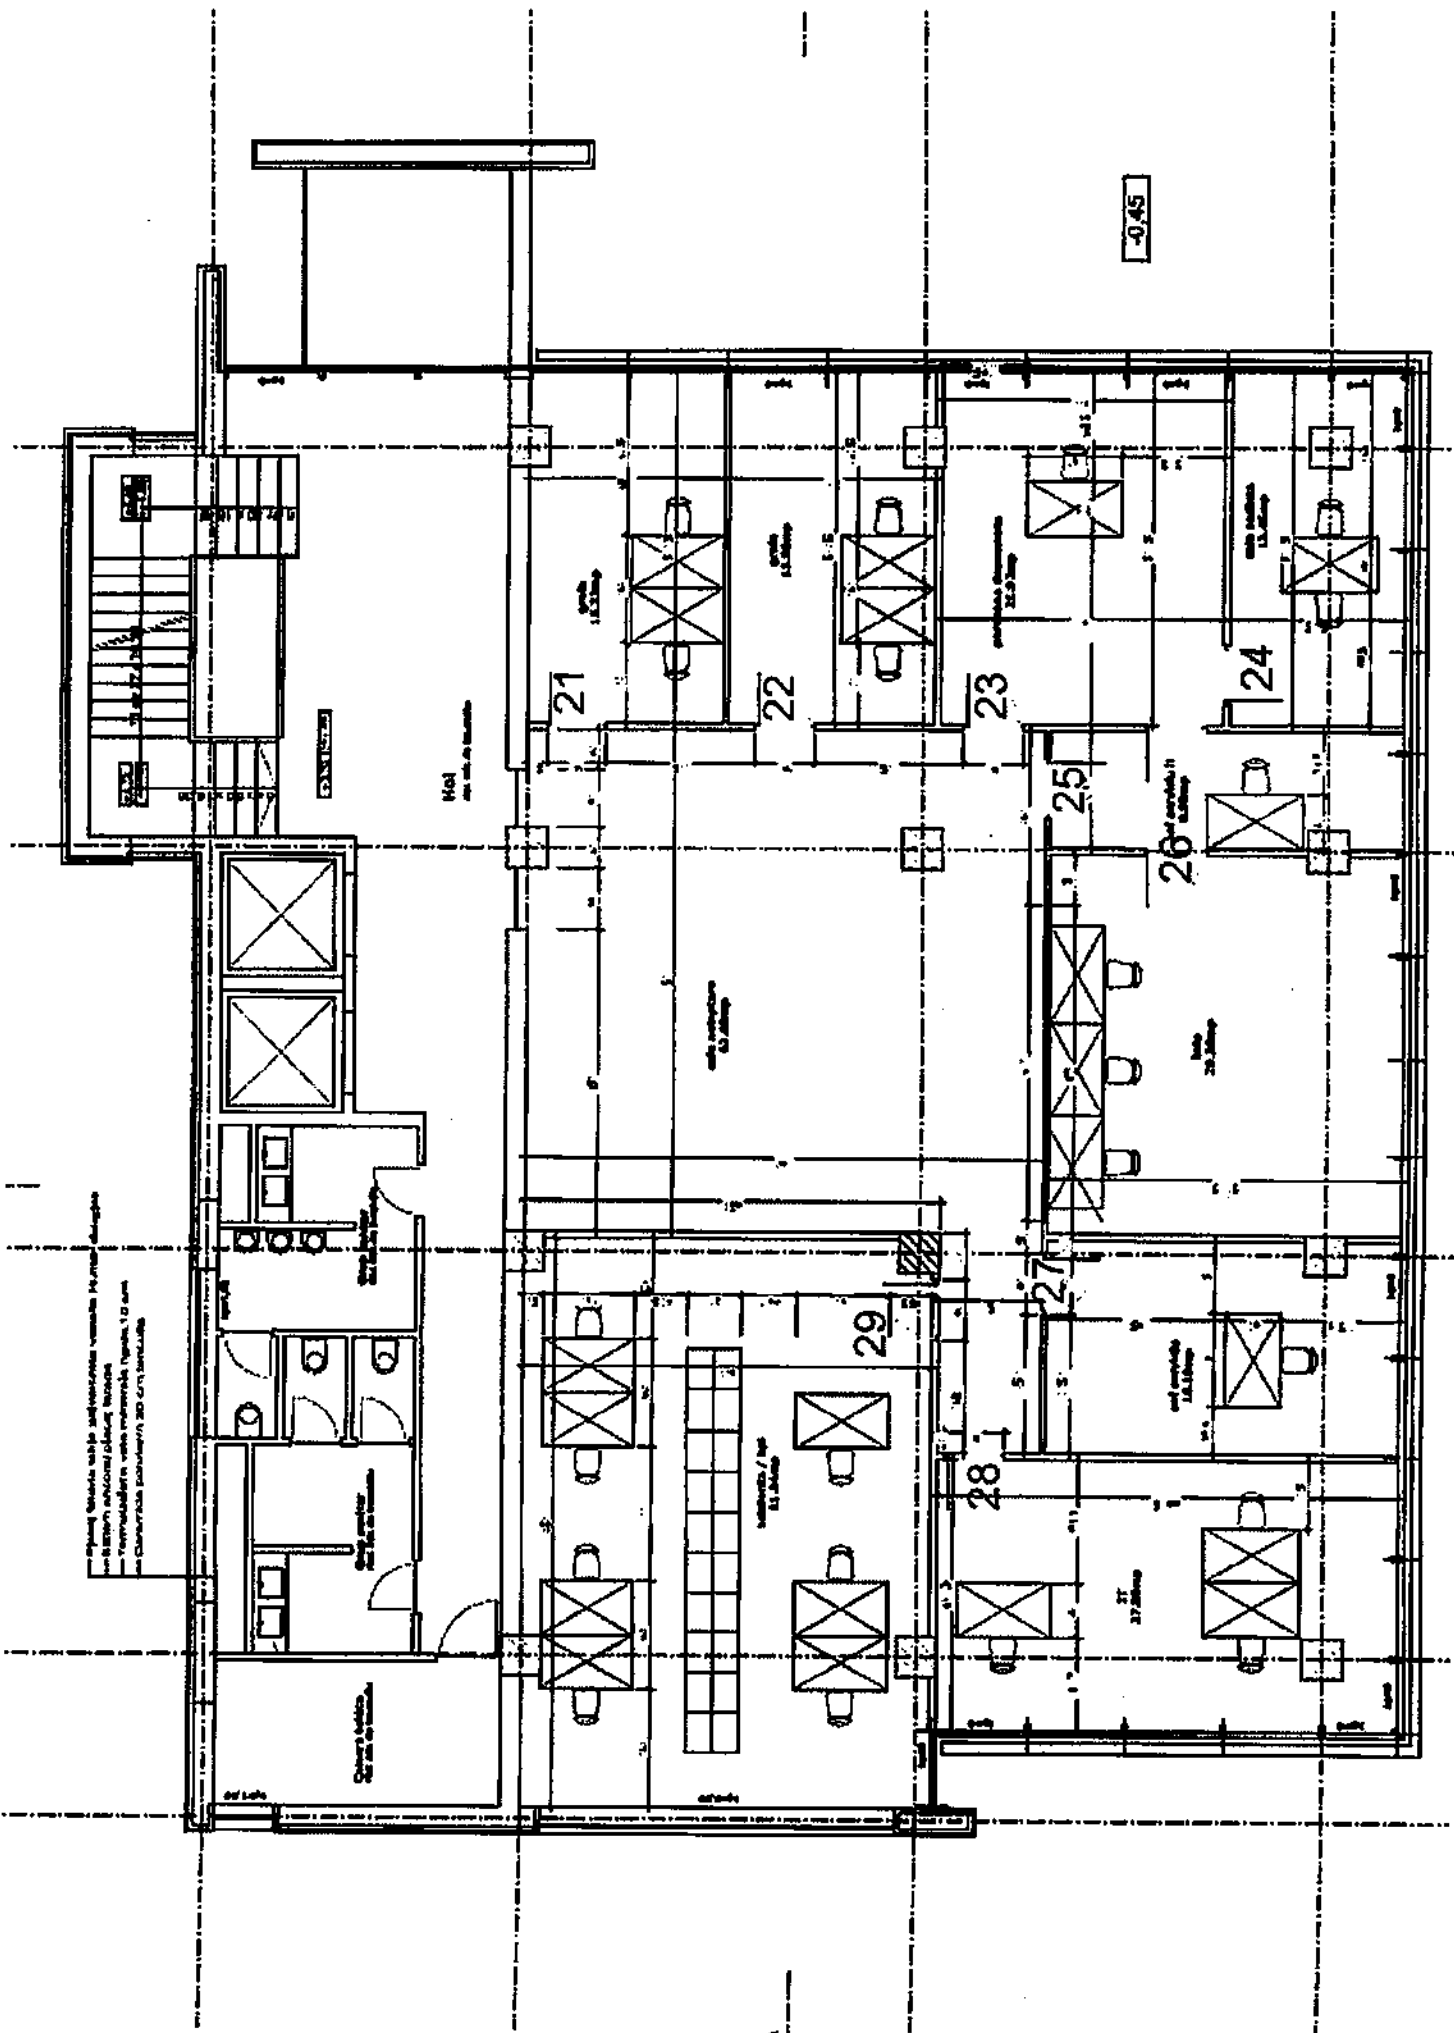

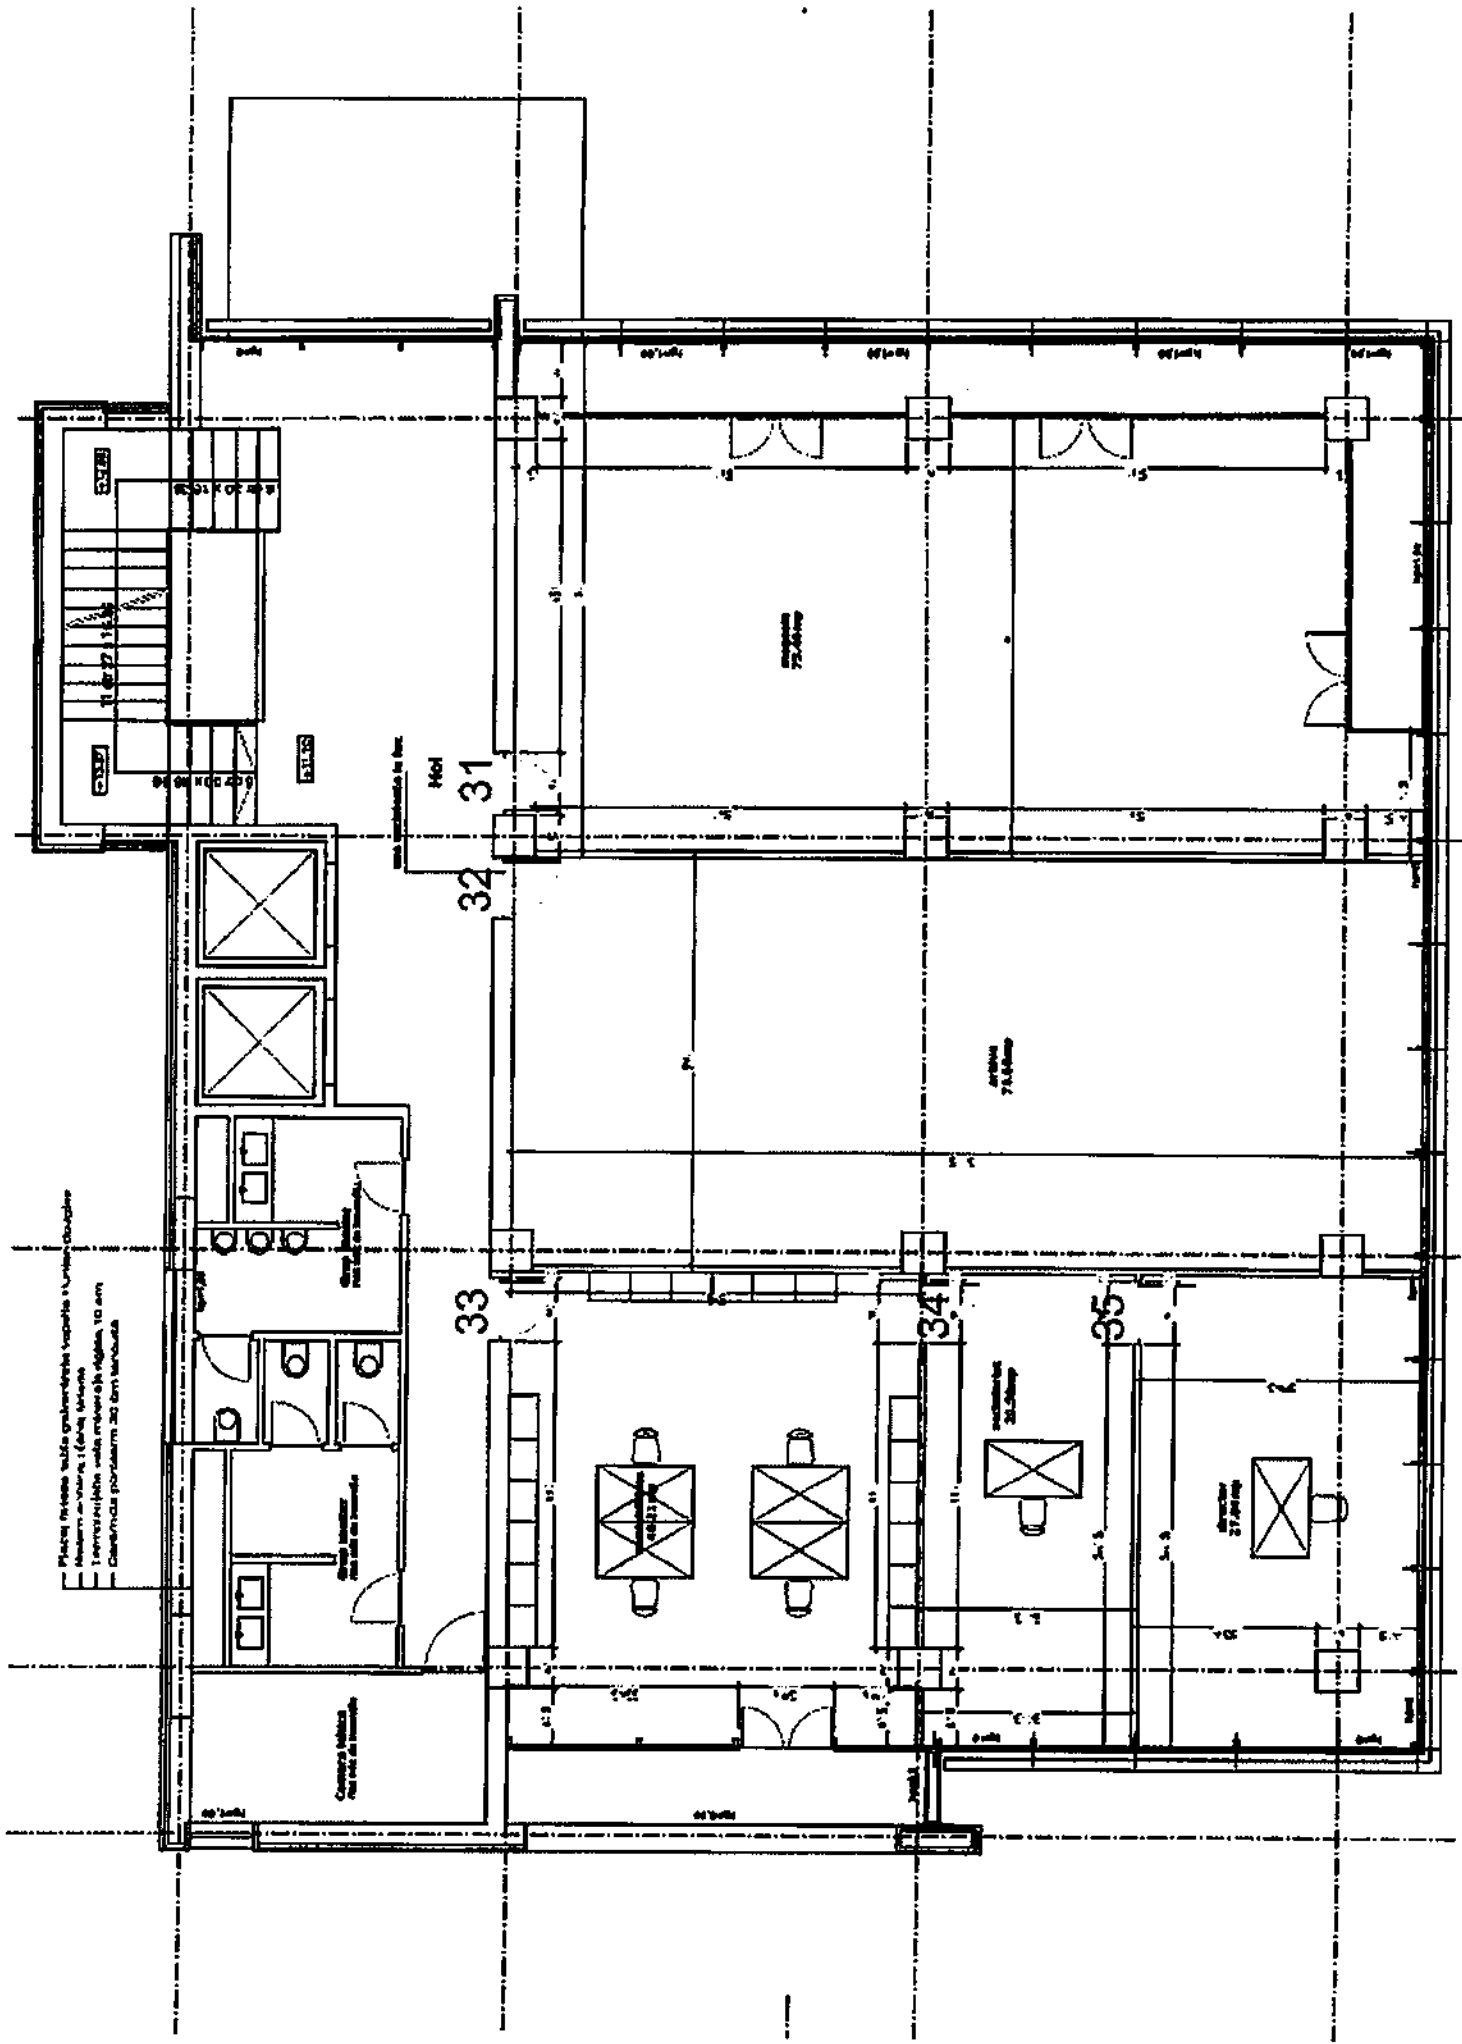


11.07.27.11.11
11.07.27.11.11
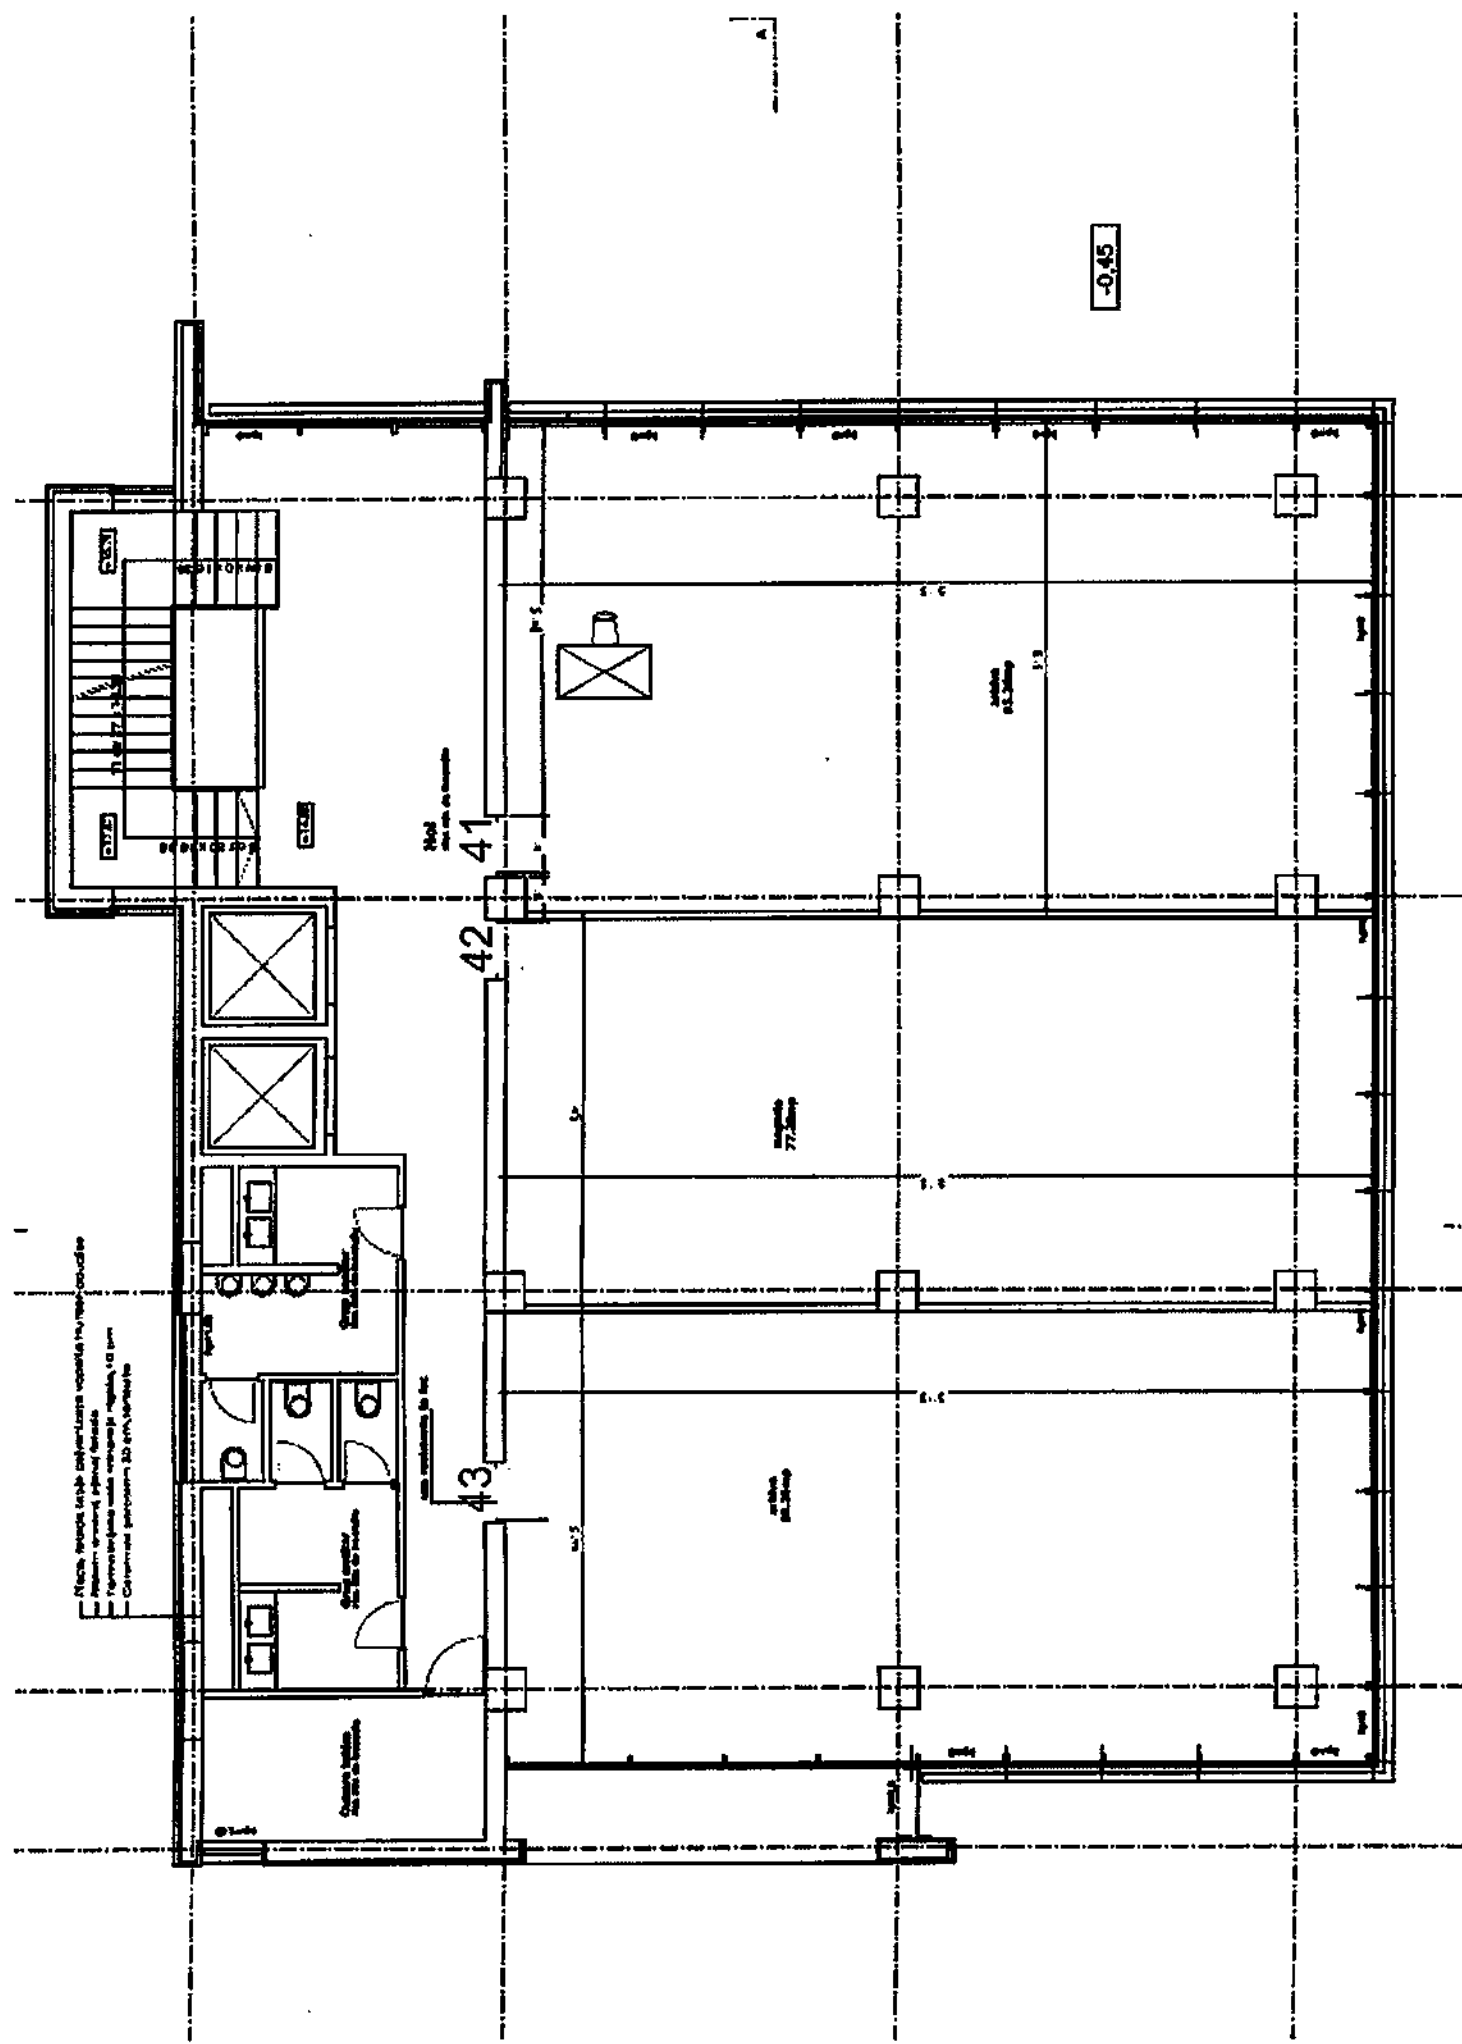

-0.45

41

42

43




PLAN ETAJ 5

